





**BLAD 002-A: Situatie Korfgraaf**  
Schaal 1:250

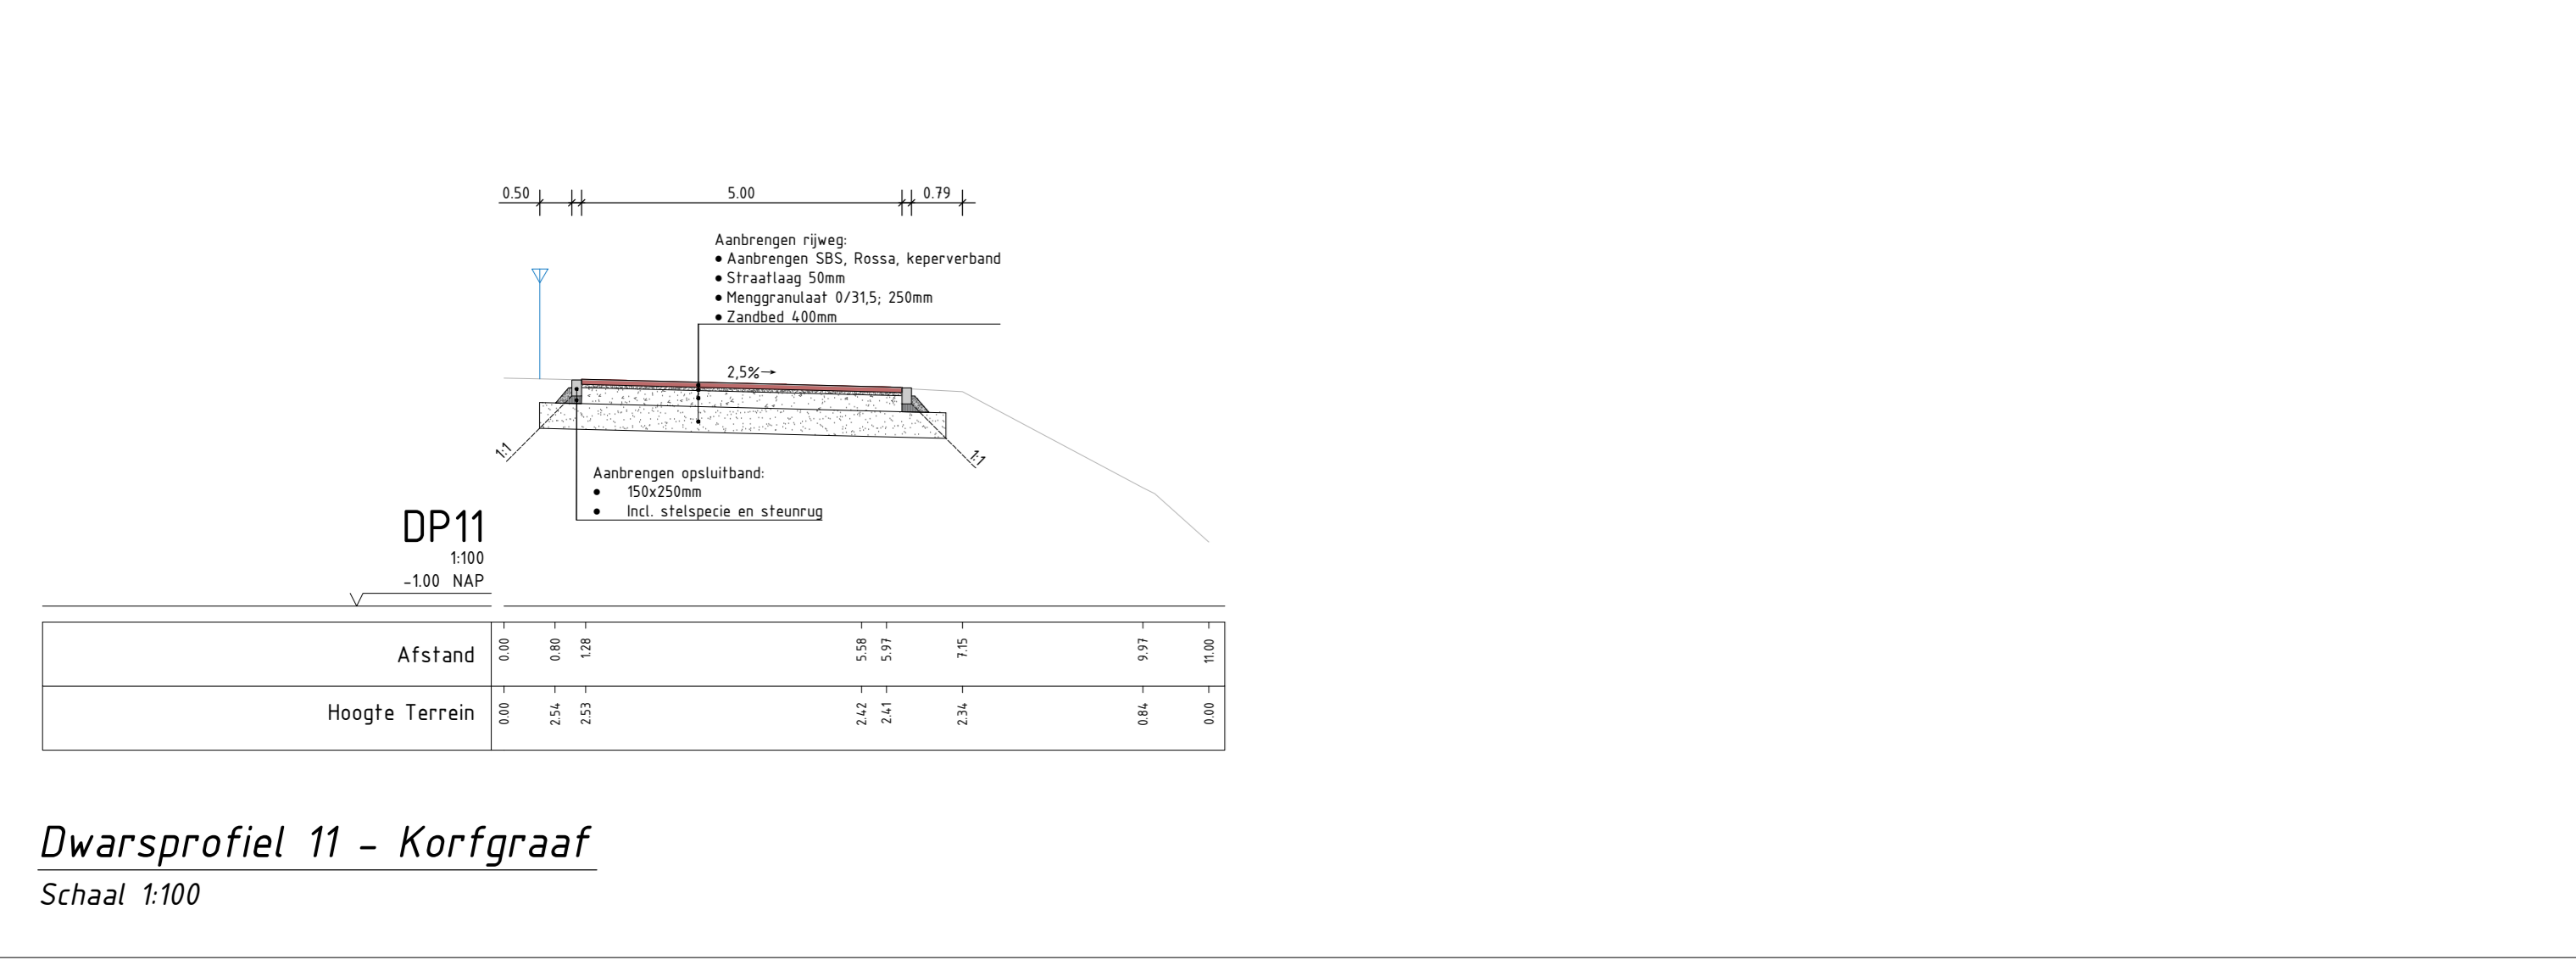

**Dwarsprofiel 11 - Korfgraaf**  
Schaal 1:100



**BLAD 002-B: Situatie Korfgraaf**  
Schaal 1:250

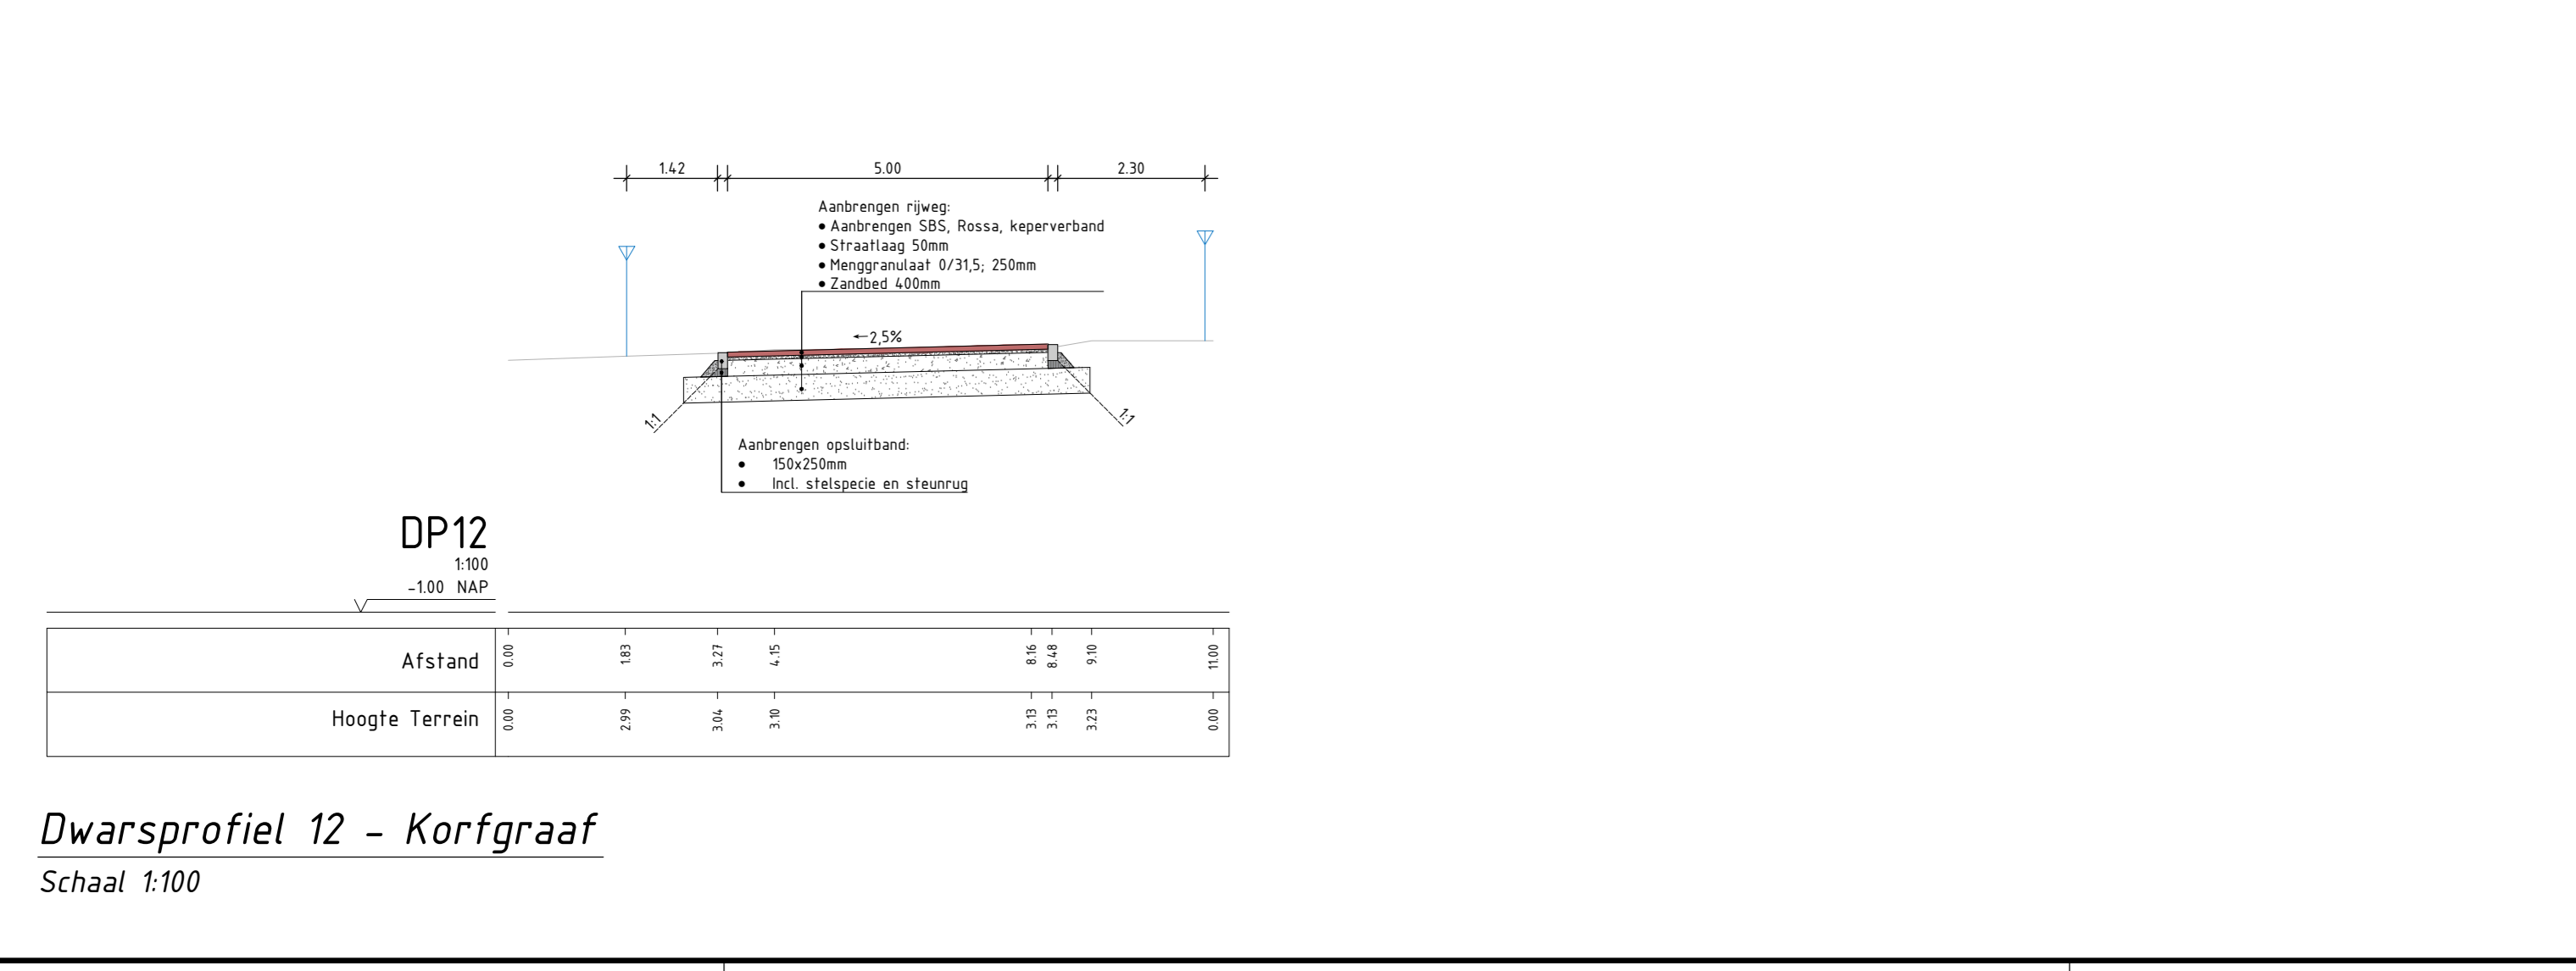

**Dwarsprofiel 12 - Korfgraaf**  
Schaal 1:100

### LEGENDA

**Situatie**

- BGT/Bestaande situatie
- Kadastrale grens/Perceelsgrens
- Tb1 - Trottoirband 13/15x25cm
- Tb2 - Opsluitband 15x25cm
- Tb3 - Opsluitband 10x20cm
- Tb4 - RWS-band 11/22,5x25cm
- Aanbrengen molgoot (lx strekelaag)
- Referentielijn
- Aanbrengen verloopband
- Aanbrengen DWA-leiding Ø400mm, beton
- Aanbrengen HWA-leiding Ø400mm, beton
- Aanbrengen GWA-leiding, beton
- Dwarsprofiel
- Bladgrens
- Aanbrengen zaaglijn
- Aanbrengen beplantingsvak, soorten n.t.b.
- Aanbrengen beplantingsvak, lage heesters
- Aanbrengen inrietelementen
- Aanbrengen inspectieput DWA
- Aanbrengen inspectieput HWA
- Aanbrengen inspectieput GWA
- Aanbrengen SBS, kleur Rossa, 210x105x80mm, keperverband
- Aanbrengen SBS, kleur geel, 210x105x80mm, keperverband
- Aanbrengen SBS, kleur Dordogne, 210x105x80mm, elleboogverband
- Aanbrengen trottoir, betontegels 300x300x50mm
- Aanbrengen uitrit, BSS, kleur grijs, 210x105x80mm
- Aanbrengen grasbetontegels 600x400x120mm
- Aanbrengen beplantingsvak, lage heesters
- Aanbrengen beplantingsvak, soorten n.t.b.
- Aanbrengen kantverharding, in het werk te storten beton
- Bestaand asfalt
- Bestaande boom
- Aanbrengen boom, soort n.t.b.
- Aanbrengen trafobuis
- Aanbrengen stootband
- Aanbrengen laadpaal
- Parkkeerplaats elektrische auto's
- Aanbrengen zitbank
- Aanbrengen overdekte fietsstalling
- Aanbrengen fietsenrek

**Dwarsprofielen**

- Inmeting/Bestaande situatie
- Ditwerp
- Referentielijn
- Aanbrengen zaaglijn
- Aanbrengen straatlaag
- Aanbrengen menggranulaat
- Aanbrengen zandbed
- Aanbrengen steurnut
- Aanbrengen stelspectie
- Aanbrengen betonelement
- Aanbrengen SBS, kleur Rossa, 210x105x80mm, keperverband
- Aanbrengen SBS, kleur Dordogne, 210x105x80mm, elleboogverband
- Aanbrengen kantverharding, in het werk te storten beton
- Aanbrengen talud/grond
- Aanbrengen grind
- Kadastrale grens/Perceelsgrens

**Opmerkingen:**

- Maten in meters;
- Dimensies van materialen in millimeters;
- Hoogtematen in meters i.o.v. NAP



**Overzicht**  
Schaal 1:10,000

10	Eerste levering	04-03-2024	D. Bloemers	J. Heinen
Verw. Aard der wijziging			Getekend	Gecontroleerd

Project: Herinrichting wegen Hellow

Onderdeel: Korfgraaf

Oprachtgever:	GEMEENTE WEST BETUWE	Datum:	04-03-2024	Projectnummer:	011-23-BW2
Schaal:	1:100 / 1:250	Beschiknummer:			n.t.
Firma:	D. Bloemers	AD:	Getekend	D. Bloemers	
Fase:	VO	Gecontroleerd:	J. Heinen		
Verzek.	10	Projectleider:	J. Heinen		
Straten:	Coment	Tekeningnummer:			
Blauw:	2 van 4				