



BLAD 005-A: Situatie Oudenhof
Schaal 1:250

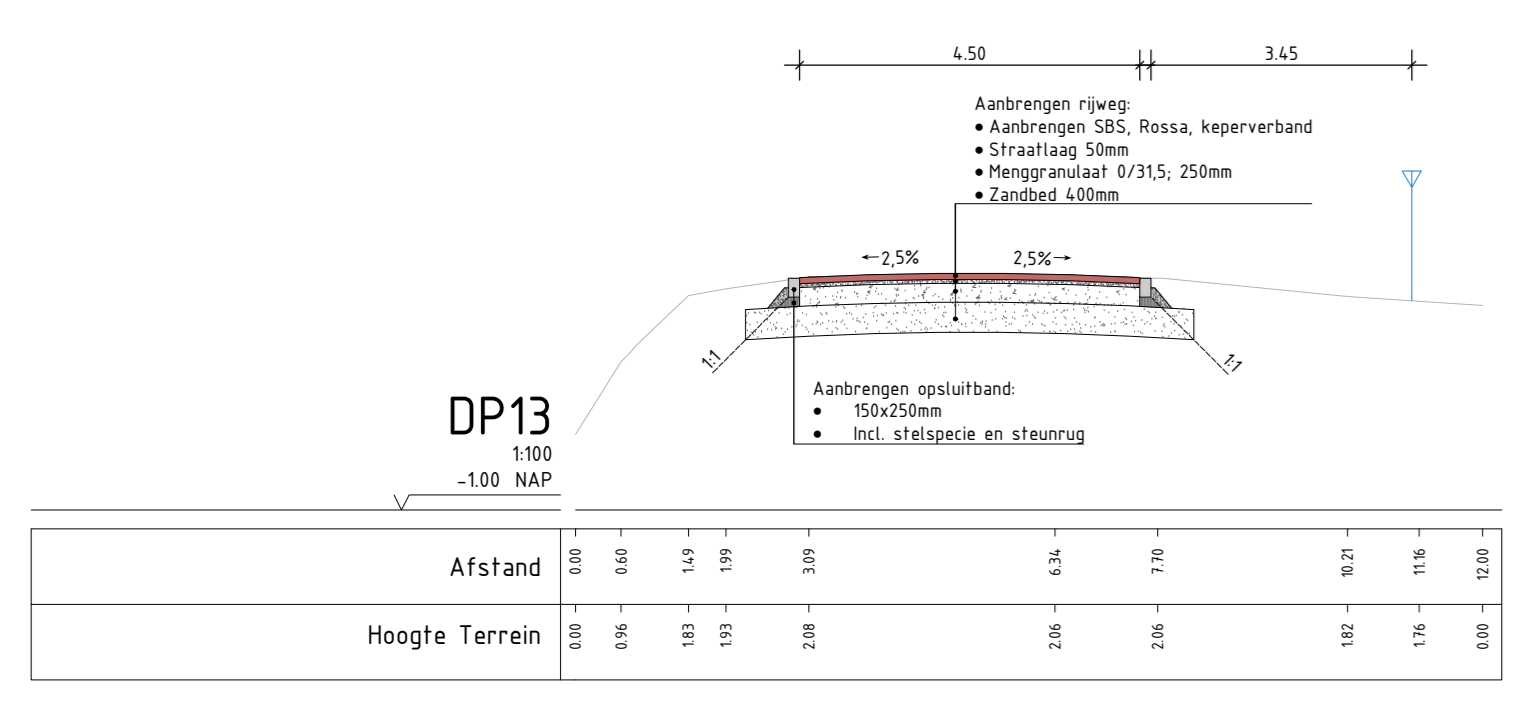

Dwarsprofiel 13 - Oudenhof
Schaal 1:100

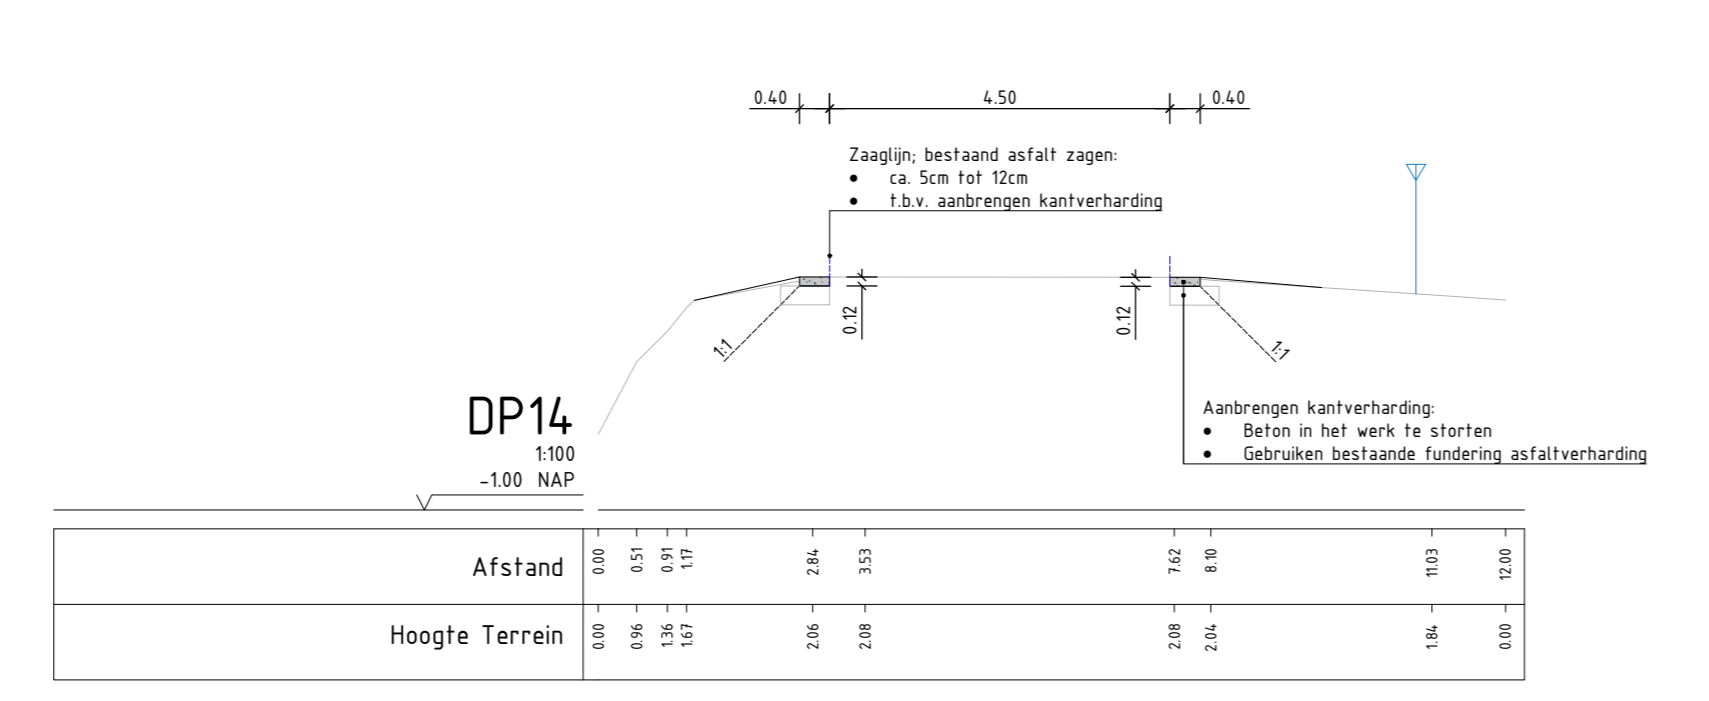

Dwarsprofiel 14 - Oudenhof
Schaal 1:100



BLAD 005-B: Situatie Oudenhof
Schaal 1:250

LEGENDA

Situatie

- BGT/Bestaande situatie
- Kadastrale grens/Perceelsgrens
- Tb1 - Trottoirband 13/15x25cm
- Tb2 - Opsluitband 15x25cm
- Tb3 - Opsluitband 10x20cm
- Tb4 - RWS-band 19/22.5x25cm
- Aanbrengen molgoot (x strek)laag
- Referentielijn
- Aanbrengen verloopband
- Aanbrengen DMA-leiding Ø400mm, beton
- Aanbrengen HWA-leiding Ø400mm, beton
- Aanbrengen GWA-leiding, beton
- Dwarsprofiel
- Bladgrens
- Aanbrengen zaaglijn
- Aanbrengen beplantingsvak, soorten n.t.b.
- Aanbrengen beplantingsvak, lage heesters
- Aanbrengen inrietelementen
- Aanbrengen inspectieput DWA
- Aanbrengen inspectieput HWA
- Aanbrengen inspectieput GWA
- Aanbrengen SBS, kleur Rossa, 210x105x80mm, keperverband
- Aanbrengen SBS, kleur geel, 210x105x80mm, keperverband
- Aanbrengen SBS, kleur Dordogne, 210x105x80mm, elleboogverband
- Aanbrengen trottoir, betontegels 300x300x50mm
- Aanbrengen uitrij, BSS, kleur grijs, 210x105x80mm
- Aanbrengen grasbetontegels 600x400x120mm
- Aanbrengen beplantingsvak, lage heesters
- Aanbrengen beplantingsvak, soorten n.t.b.
- Aanbrengen kantverharding, in het werk te storten beton
- Bestaand asfalt
- Bestaand boom
- Aanbrengen boom, soort n.t.b.
- Aanbrengen raafhuis
- Aanbrengen stootband
- Aanbrengen laadpaal
- Parkeerplaats elektrische auto's
- Aanbrengen zitbank
- Aanbrengen overdekte fietsstalling
- Aanbrengen fietsenrek

Dwarsprofielen

- Inmeting/Bestaande situatie
- Ontwerp
- Referentielijn
- Aanbrengen zaaglijn
- Aanbrengen straatlaag
- Aanbrengen menggranulaat
- Aanbrengen zandbed
- Aanbrengen steurgrieg
- Aanbrengen stelspecie
- Aanbrengen betonelement
- Aanbrengen SBS, kleur Rossa, 210x105x80mm, keperverband
- Aanbrengen SBS, kleur Dordogne, 210x105x80mm, elleboogverband
- Aanbrengen kantverharding, in het werk te storten beton
- Aanbrengen fallus/grond
- Aanbrengen grind
- Kadastrale grens/Perceelsgrens

Opmerkingen:

- Maten in meters;
- Dimensies van materialen in millimeters;
- Hoogtematen in meters t.o.v. NAP



Overzicht
Schaal 1:10,000

10	Eerste levering	06-03-2024	D. Blommestein	J. Heinen
11	Verwijdering			
12	Opdrachtgever:	GEMEENTE WEST BETUWE	Projectnummer:	011-23-BW2
13	Onderdeel:	Oudenhof	Schaal:	1:100 / 1:250
14	Project:	Herinrichting wegen Hellow	Beleidsnummer:	n.t.b.
15	Phase:	VO	Ontwerper:	D. Blommestein
16	Verwijdering:		Projectleider:	J. Heinen
17	Strategie:	Concept	Tekeningnummer:	
18	Blad:	1 van 4	Bladnummer:	005