


- ### LEGENDA
- \*\*\*\*\* werkgrens
  - materiaalscheiding
  - kadastrale grens
  - bestaande situatie
  - ▼ inrij parkeerterrein
  - aanbrengen kantopsluiting
  - aanbrengen asfaltverharding, rood
  - aanbrengen asfaltverharding, zwart
  - aanbrengen elementverharding, rood
  - aanbrengen elementverharding, grijs
  - aanbrengen grasbetonstraatstenen, Hydro Lineo 40
  - aanbrengen betontegels, grijs
  - aanbrengen betonverharding inclusief streetprint, rood
  - groenstrook
  - watergang
  - aanbrengen haag
  - aanbrengen talud / greppel
  - aanbrengen grasbetontegels
  - herstraten elementverharding
  - aanbrengen noppentegels 300x300x65
  - aanbrengen geleideltegels 300x300x65
  - aanbrengen juile paal
  - aanbrengen juile beugel
  - aanbrengen hekwerk
  - verplaatsen lichtmast
  - inspectieput
  - handhaven bestaande boom
  - te kappen boom

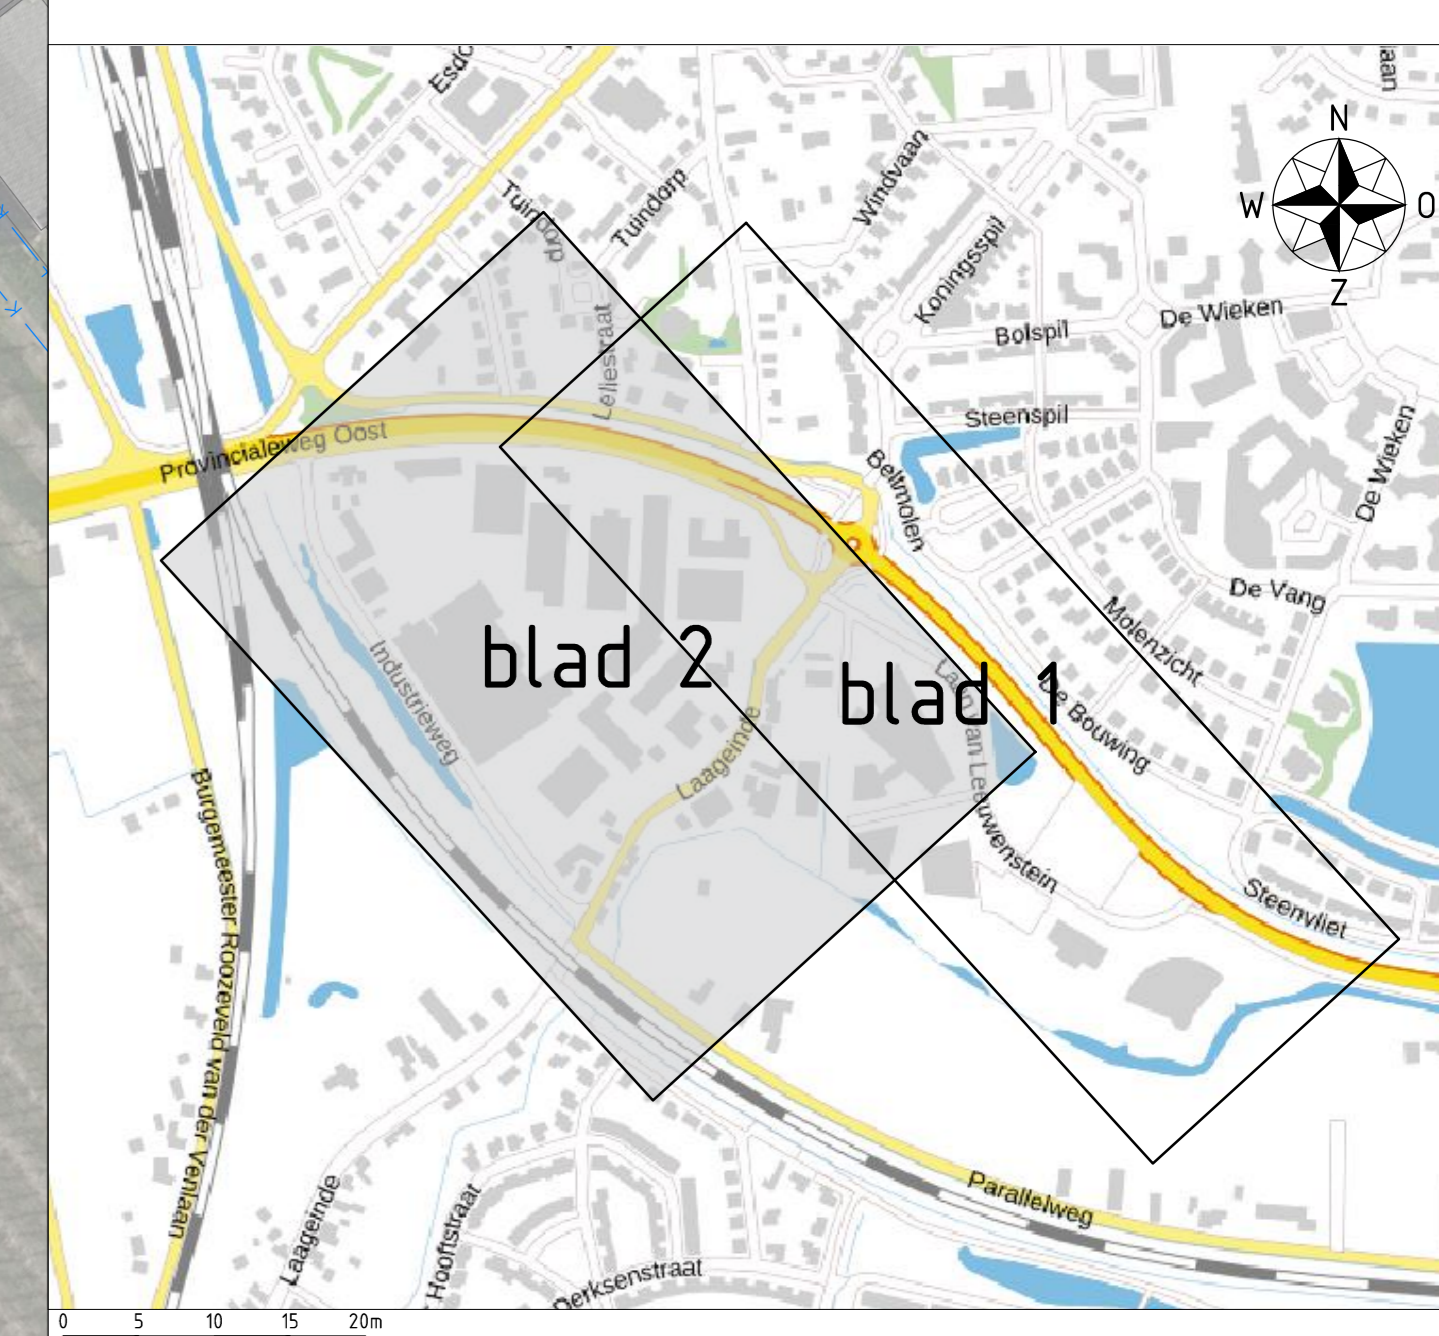

Maten in meters, tenzij anders vermeld. Materiaalmaten in mm, tenzij anders vermeld.  
 Peilmaten in meters t.o.v. N.A.P., tenzij anders vermeld. Diameters in mm, tenzij anders vermeld.

versie	datum	omschrijving	getekend	gecontroleerd	uitgegeven
c1.0	18-02-2025	Eerste uitgave	ADe	JST	JST

<b>Opdrachtgever:</b> <b>Megaborn</b> techniek met beleid	Postbus 56 4190 BB Waardenburg Tel. 0304-650401 info@megaborn.nl www.megaborn.com	<b>Opdrachtgever:</b> <b>GEMEMENTS</b> Postbus 112 4500 CC Gouderikhuizen 0303 728 100 gemement@westbetuwe.nl www.westbetuwe.nl
---	---	---

Project: **Rofonde N327 Laagende - Laan v Leeuwenstein**  
 O onderdeel: **Presentatietekening**  
 Fase: **Voorlopig Ontwerp**  
 Tekeningnummer: **GW12403-501b**  
 Documenttype: **tekening**  
 Blad: **2 van 2**  
 Formaat: **A0** Schaal: **1:500**  
 Projectnummer: **GW12403**  
 Besteknummer:  
 Status: **CONCEPT**