


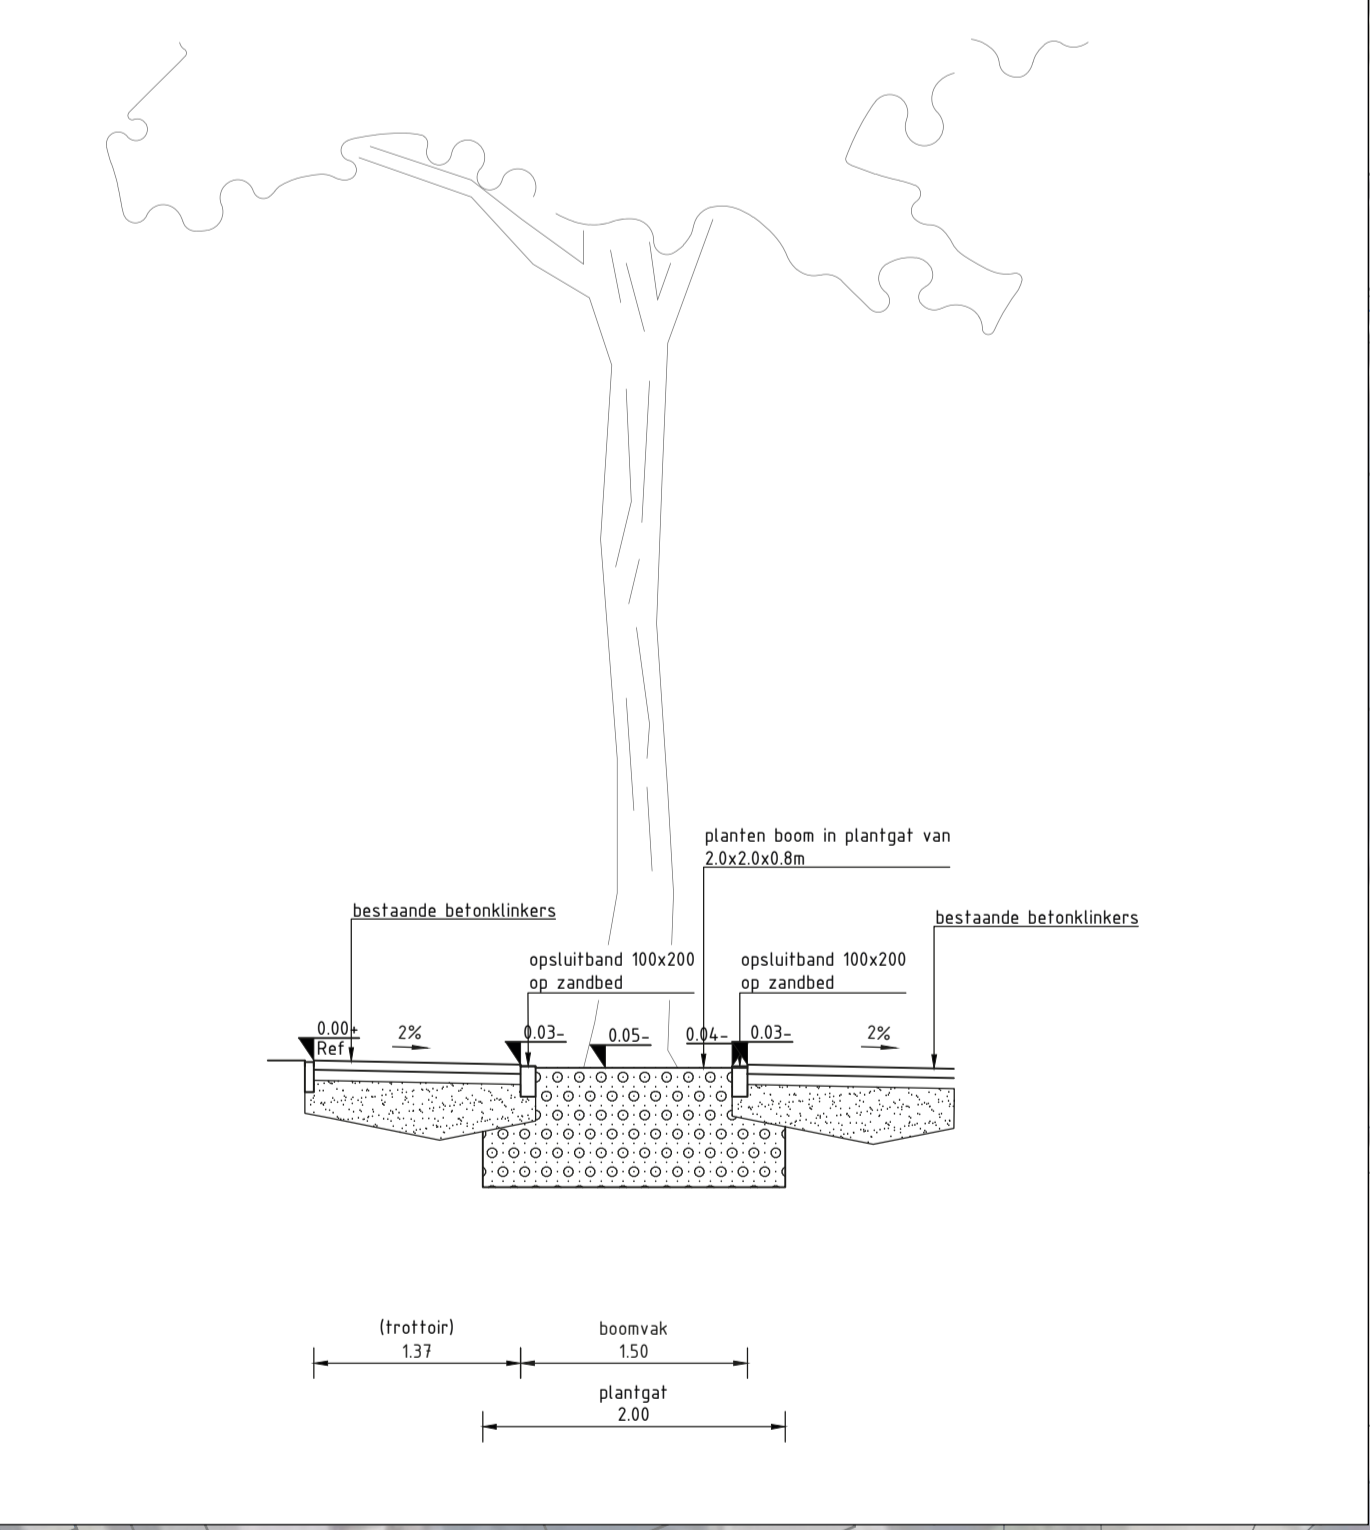

Detail boomspiegel



Legenda

- werkgrens
- kadastrale grens
- inritten particulier terrein
- nieuwe situatie
- ▨ aanbrengen beplanting
- ▨ aanbrengen grasbetontegels
- ▨ straatwerk aanvullen
- ▨ aanbrengen bloemrijkmengsel
- ▨ aanbrengen haag van Ligustrum vulgare/Acer campestre/Fagus sylvatica
- vervangen boom en aanbrengen boomspiegel met verlaagde banden 1.5x1.5x0.8m incl. plantgatverbetering
- boomvormige heesters
- ✗ vervallen boom

Maten in meters, tenzij anders vermeld. Materiaalnamen in mm, tenzij anders vermeld. Peilmaten in meters t.o.v. N.A.P., tenzij anders vermeld.

Verz.	Datum	Omschrijving	Ontw.	Gecontroleerd	Verigevan
c2.1	03-03-2023	Ontwerptekening		Tom Eichler	

Opdrachtnemer: **Megaborn** techniek met beleid
 Postbus 56
 4700 BB Waardenburg
 Tel: 0161-503000
 info@megaborn.com
 www.megaborn.com

Opdrachtgever: **GEMEENTE WEST BETUWE**
 Postbus 102
 4700 CC Gelderland
 0161-110000
 gemeente@westbetuwe.nl
 www.westbetuwe.nl

Project: Prins Willem-Alexandersingel Beesd
 Document: Invoering
 Blad: 1 van 1
 Formaat: A0
 Schaal: n.v.t.
 Onderdeel: Ontwerptekening
 Fase: Schetsontwerp
 Besteknummer: ----
 Tekeningnummer: GW12305-101 c2.1
 Status: Concept