


Verhuren:
Kad. gem. WDEB01, sectie X
nummer 1145 gedeeltelijk
Opp.totaal ca. 154 m2

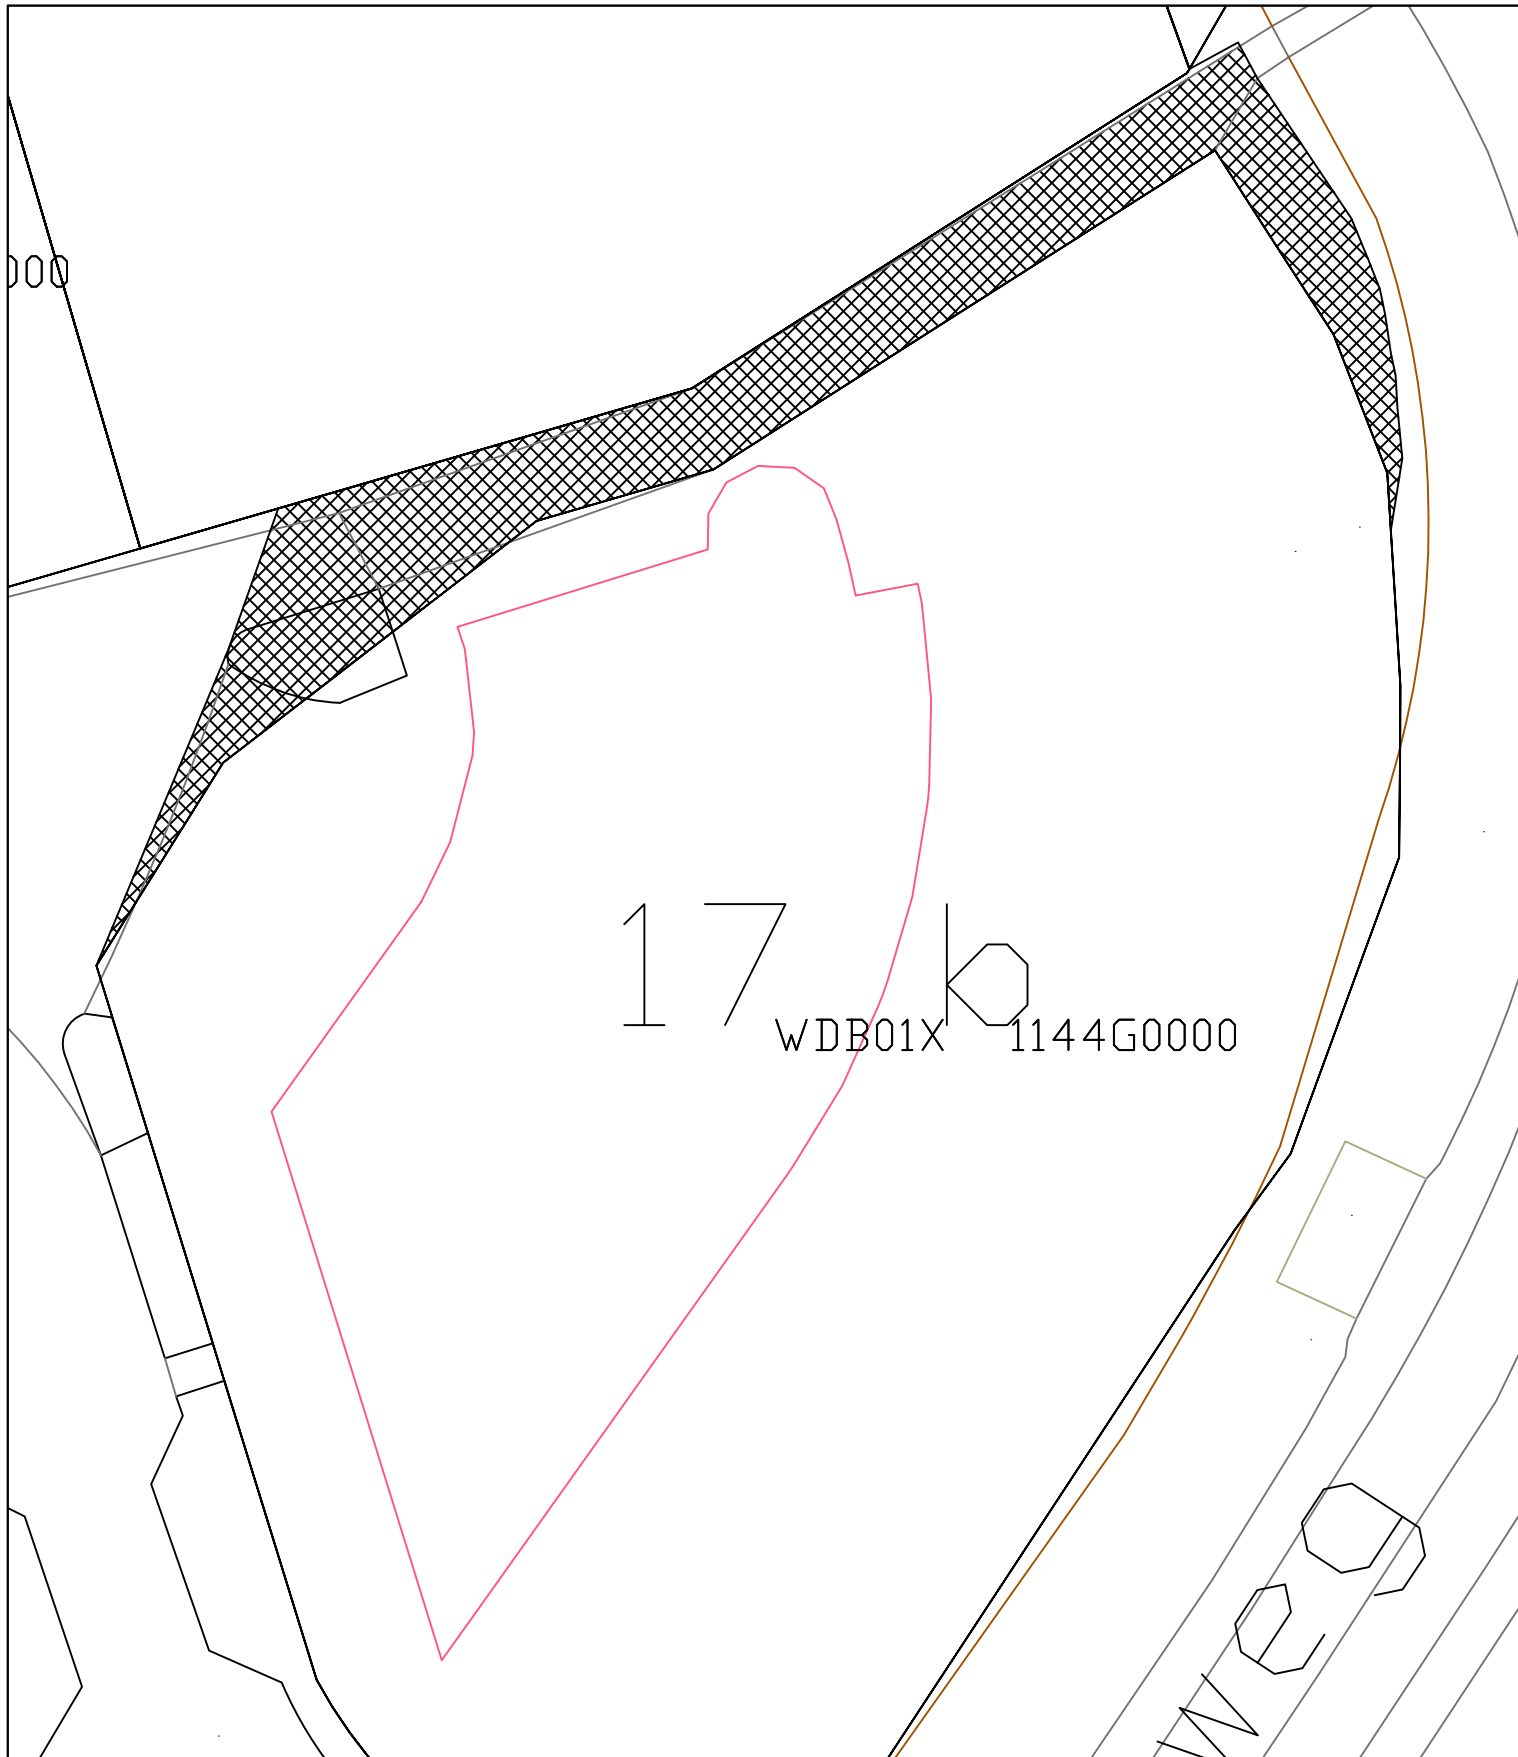

Gemeente West Betuwe
Kuipershof 2
4191KH Geldermalsen
www.westbetuwe.nl

Fysiek Domein
Vastgoed en grond

ONDERWERP:

Gemeente West Betuwe
Te verhuren aan:

Steenweg 17B Waardenburg

GETEKEND:
IW

SCHAAL:
1:250

BESTEK:

ARCH.NR:
2025-021

DATUM:
12-03-2025

FORMAAT:
A4

STATUS:

BLAD:
1 van 1