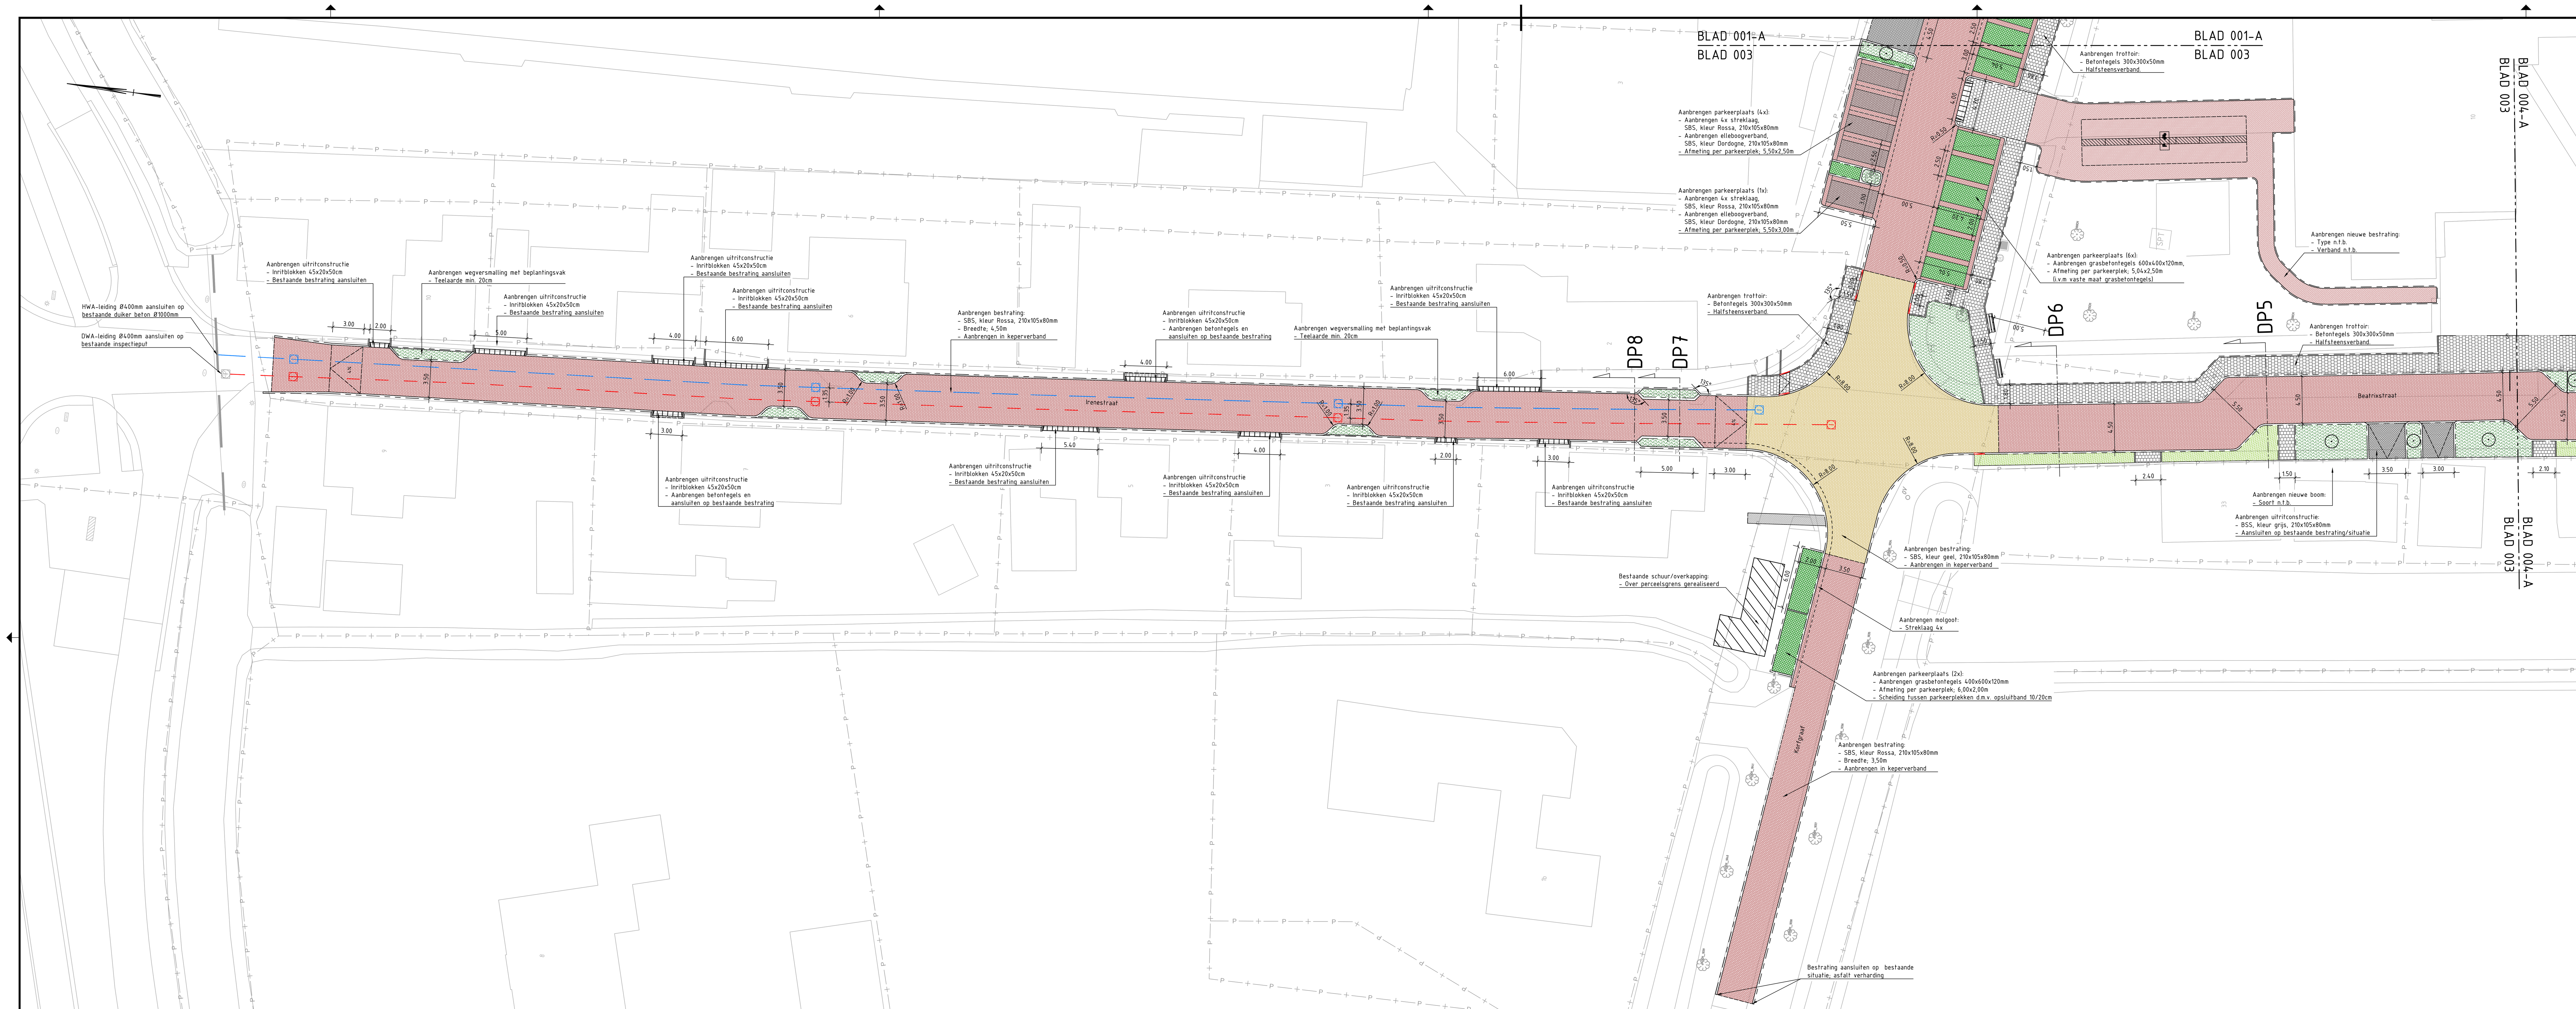

BLAD 003: Situatie Irenestraat / Korfgraaf / Beatrixstraat
Schaal 1:250

LEGENDA

Situatie

- BGT/Bestaande situatie
- Kadastrale grens/Perceelsgrens
- Tb1 - Trottoirband 13/15x25cm
- Tb2 - Opsluitband 15x25cm
- Tb3 - Opsluitband 10x20cm
- Tb4 - RWS-band 11/22,5x25cm
- Aanbrengen molgoot (4x streklaag)
- Referentielijn
- Aanbrengen verloopband
- Aanbrengen DWA-leiding Ø400mm, beton
- Aanbrengen HWA-leiding Ø400mm, beton
- Aanbrengen GWA-leiding, beton
- Dwarsprofiel
- Bladgrens
- Aanbrengen zaaglijn
- Aanbrengen beplantingsvak, soorten n.t.b.
- Aanbrengen beplantingsvak; lage heesters
- Aanbrengen inritelementen
- Aanbrengen inspectieput DWA
- Aanbrengen inspectieput HWA
- Aanbrengen inspectieput GWA
- Aanbrengen SBS, kleur Rossa, 210x105x80mm; keperverband
- Aanbrengen SBS, kleur geel, 210x105x80mm; keperverband
- Aanbrengen SBS, kleur Dordogne, 210x105x80mm; elleboogverband
- Aanbrengen trottoir, betontegels 300x300x50mm
- Aanbrengen uitrit, betontegels 300x300x80mm
- Aanbrengen uitrit, BSS, kleur grijs, 210x105x80mm
- Aanbrengen grasbetontegels 600x400x120mm
- Aanbrengen beplantingsvak, lage heesters
- Aanbrengen beplantingsvak, soorten n.t.b.
- Aanbrengen kantverharding, in het werk te storten beton
- Bestaand asfalt
- Bestaande boom
- Aanbrengen boom; soort n.t.b.
- Trafohuis: Aanbrengen trafohuis
- Aanbrengen stootband
- Aanbrengen laadpaal
- Parkeerplaats elektrische auto's
- Aanbrengen zitbank
- Aanbrengen overdekte fietsstaling
- Aanbrengen fietsenrek

Dwarsprofielen

- Inmeting/Bestaande situatie
- Ontwerp
- Referentielijn
- Aanbrengen zaaglijn
- Aanbrengen straatlaag
- Aanbrengen menggranulaat
- Aanbrengen zandbed
- Aanbrengen steunrug
- Aanbrengen stelspecie
- Aanbrengen betonelement
- Aanbrengen SBS, kleur Rossa, 210x105x80mm; keperverband
- Aanbrengen SBS, kleur Dordogne, 210x105x80mm; elleboogverband
- Aanbrengen kantverharding, in het werk te storten beton
- Aanbrengen talud/grond
- Aanbrengen grind
- Kadastrale grens/Perceelsgrens

Opmerkingen:

- Maten in meters;
- Dimensies van materialen in millimeters;
- Hoogtematen in meters t.o.v. NAP

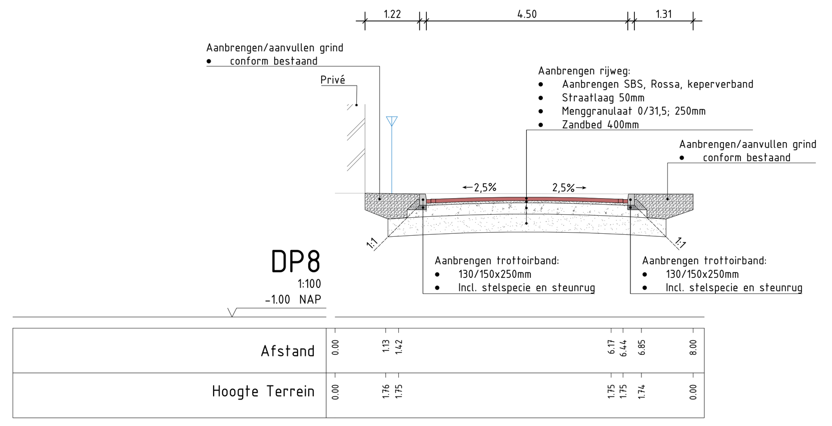

Dwarsprofiel 8 - Irenestraat
Schaal 1:100

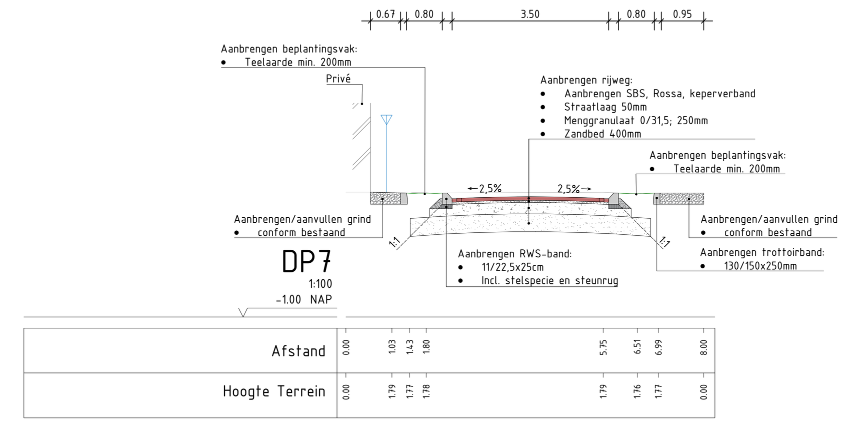

Dwarsprofiel 7 - Irenestraat
Schaal 1:100

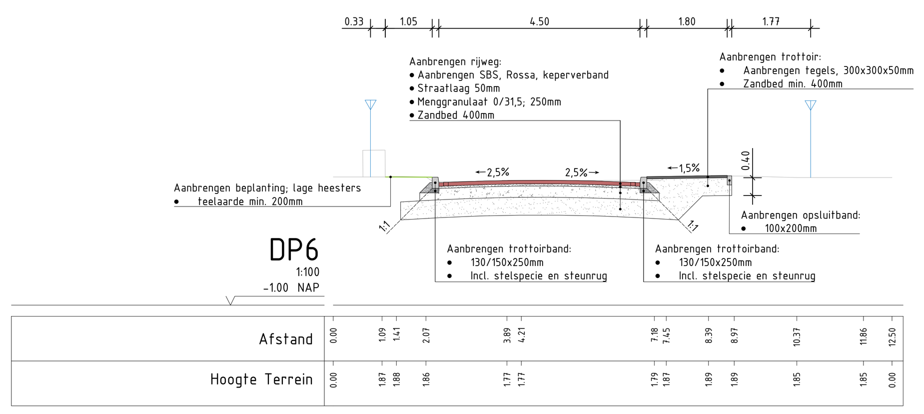

Dwarsprofiel 6 - Beatrixstraat
Schaal 1:100

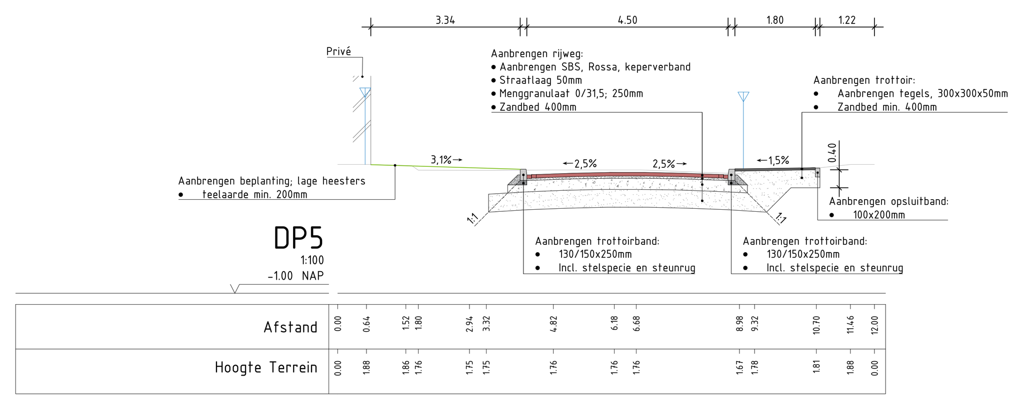

Dwarsprofiel 5 - Beatrixstraat
Schaal 1:100

Overzicht
Schaal 1:10.000

Versie	Aard der wijziging	Datum	Getekend	Gecontroleerd
3.0				
2.0				
1.0	Eerste levering	04-03-24	D. Blommers	J. Heinen

Project:
Herinrichting wegen Hellouw

Onderdeel:
Irenestraat / Korfgraaf / Beatrixstraat

bwz ingenieurs
Lekdijk 15
4121 KG Everdingen
t: 0347 745 800
w: www.bwz-ingenieurs.nl

Opdrachtgever: GEMEENTE WEST BETUWE

Datum:	04-03-2024	Projectnummer:	011-23-BWZ
Schaal:	1:100 / 1:250	Besteknummer:	n.v.t.
Formaat:	A0	Getekend:	D. Blommers
Fase:	VO	Gecontroleerd:	J. Heinen
Versie:	1.0	Projectleider:	J. Heinen
Status:	Concept	Tekeningnummer:	
Blad:	3 van: 6		003

011-23-TE-VO-001tm006_HERINRICHTING_HELLOUW.dwg