

53

VRN 0 722

VRN 0 67

VRN 0 454

VRN 0 453

VRN 0 452

VRN 0 451

VRN 0 450

Perceel 1


Perceel 2

Perceel 3

Perceel 4

Perceel 5

Perceel 6

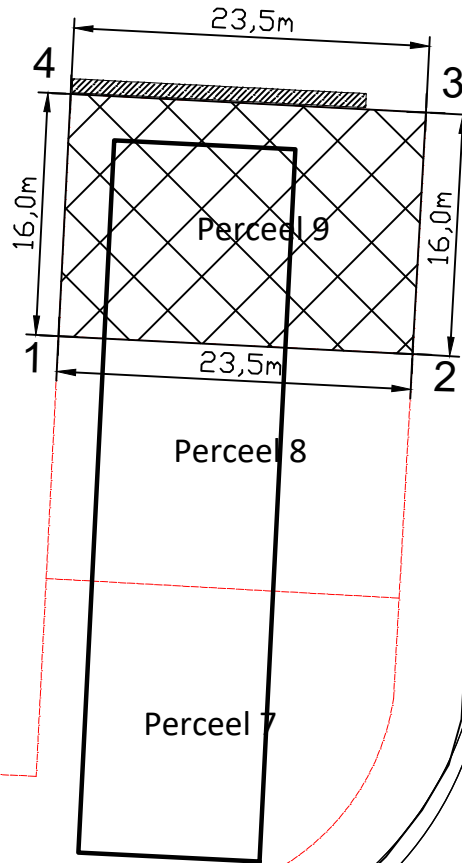


Perceel 9

Perceel 8


Perceel 7

VRN 0 721

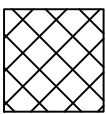

Grondverkoop:
Kad. gem. Vuren, sectie O
nummer 722 ged.
Opp.totaal ca. 398 m2

1 X=129001.77 Y=429699.14
2 X=129026.54 Y=429697.89
3 X=129027.43 Y=429713.86
4 X=129002.58 Y=429715.15

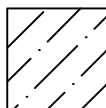

Geluidswerende voorziening



GEMEENTE
**WEST
BETUWE**

Gemeente West Betuwe
Kuipershof 2
4191KH Geldermalsen
www.westbetuwe.nl

Fysiek Domein
Vastgoed en Grond

ONDERWERP:

Gemeente West Betuwe
Te verkopen grond:
Perceel 9 nabij Spijkse Kweldijk
Spijk

GETEKEND: IW	SCHAAL: 1:500	BESTEK:	ARCH.NR: 2022-077.1
DATUM: 30-01-2024	FORMAAT: A4	STATUS:	BLAD: 1 van 1