

DEFINITIEF ONTWERP


Herinrichting centrum

Oud Asperen

29.11.2022

LEGENDA

	Boom		Lichtmast LED		Gebakken straatstenen
	Leiboom		Zitbank		Halfverharding
	Meerstammige heester		Fietsnietjes		Bestaand stoepje voor de woning
	Plantvak		Ondergrondse container		Plateau
	Gazon		Rondeel langs de Stadswal		Optioneel te verhuren grond
	Wadi met loopbruggetjes		Kunstwerk: Het Paard Waterelement Stadhuisstraat		Bushalte

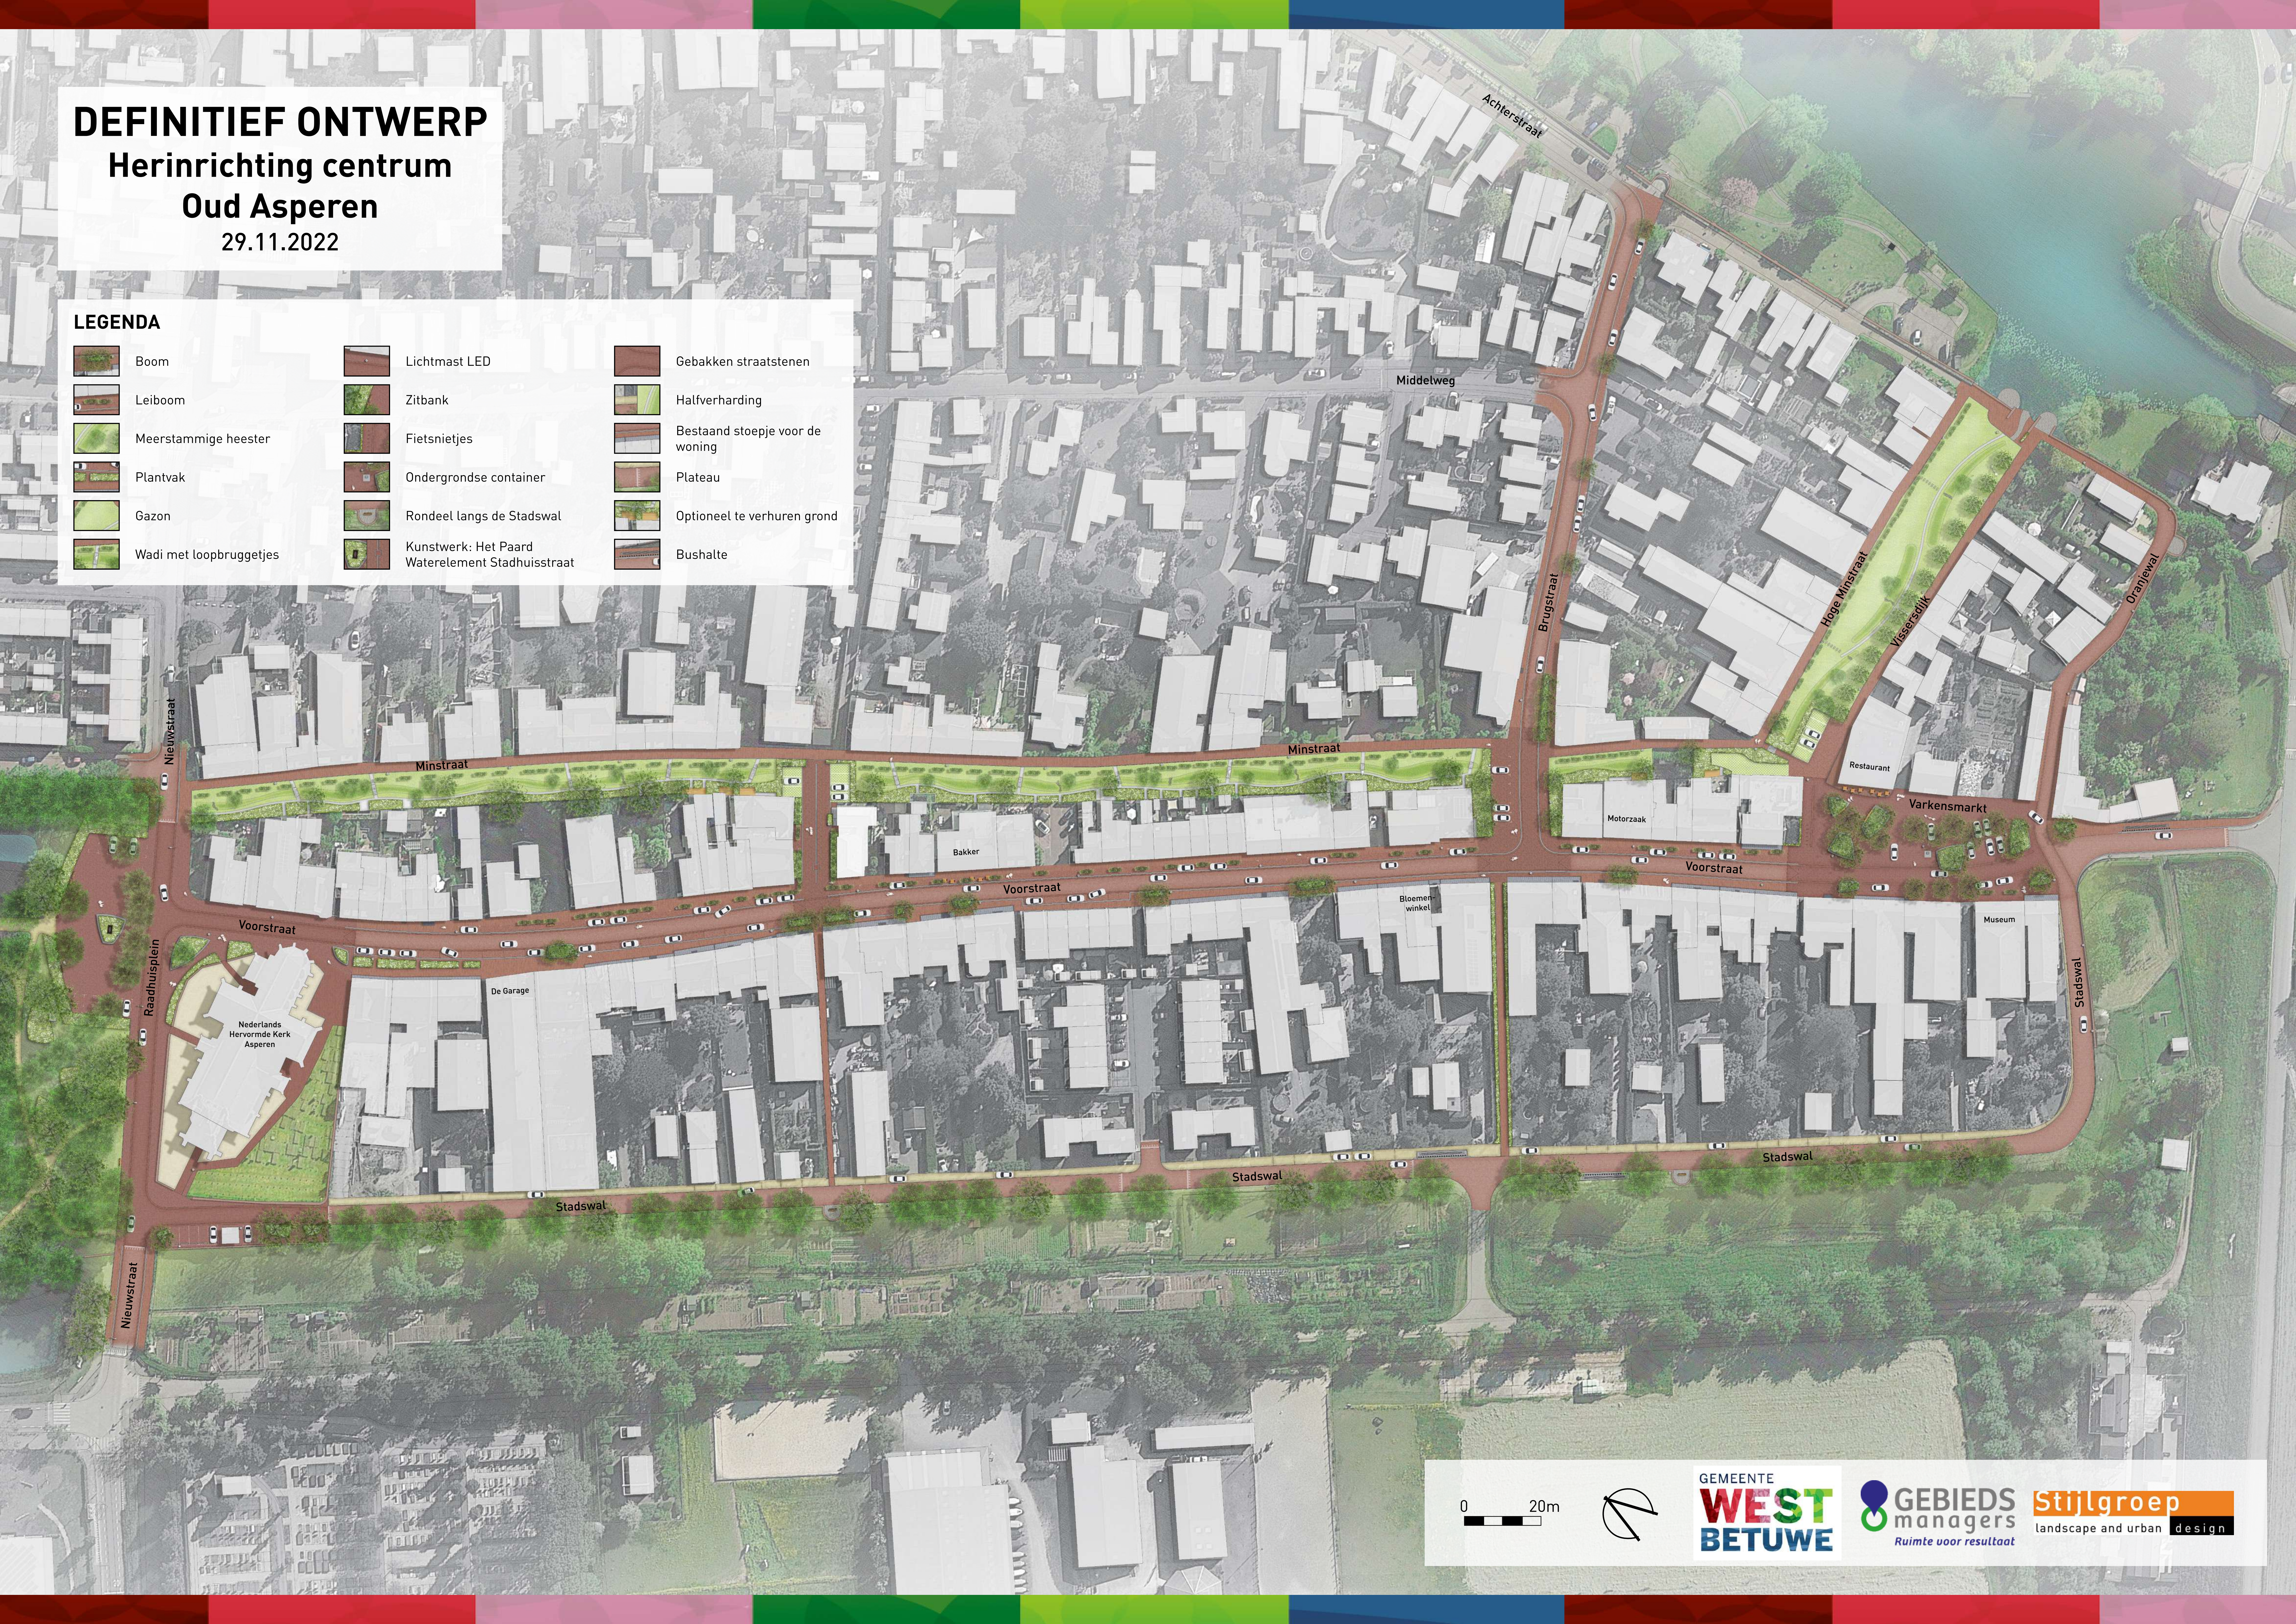

0 20m



GEMEENTE
**WEST
BETUWE**

**GEBIEDS
managers**
Ruimte voor resultaat


Stijlgroep
landscape and urban design

DEFINITIEF ONTWERP

Herinrichting centrum

Oud Asperen

29.11.2022

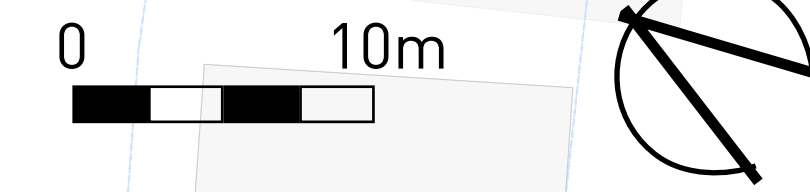

LEGENDA

- | | | | | |
|---|---|--|--|---|
| <p>Te handhaven hoogstamboom; beluchtingsysteem voorzien; bodem injecteren met meststof</p> | <p>Gras</p> | <p>Ondergrondse container</p> | <p>Zweelken in de wadi; ardenner donkergras; diverse formaten: 40 - 60 cm, 60 - 80 cm, 80 - 100 cm; langs de zweelken: ardenner broeksteen keien; donkergras, maat 8 - 20cm; leverancier: Van Harn Bestrating o.g.</p> | <p>Stoetband 150x200x1000 mm 12x; bij parkeervakken langs de stadsmuur (Stadswal); natuursteen; strake vormgeving</p> |
| <p>Nieuwe hoogstamboom</p> | <p>Wadi met daarin diverse planten; groepsgewijs aangeplant</p> | <p>Zitbank met 2 banksteunen; lengte: 195cm; FSC gecertificeerd hardhout en staal; RAL 7016; Type: FalcoRelax; leverancier: Falco o.g.</p> | <p>Loopbruggetje over wadi; betonnen plaat; breedte 1,00 m, lengte variabel; topklaag beton voorzien van houtnerfstructuur</p> | <p>Gebakken straatsteen; kleur: rood; keilformaat; keperverband</p> |
| <p>Te handhaven leiboom; beluchtingsysteem voorzien; bodem injecteren met meststof</p> | <p>Rondel, Stadswal, keermuur in talud; uitstraling rondel passend bij bestaande rondelen in Oude Asperen; bij technische uitwerking onderzoeken naar de effecten op de bestaande bomen</p> | <p>Picknicktafel; rotstoeitogankelijke picknickstoe; zeshoekige tafel; FSC gecertificeerd hardhout en staal; RAL 7016; Type: FalcoSeis picknicktafel; leverancier: Falco o.g.</p> | <p>Betonnen traptreden; breedte 1,20 m; te overbruggen hoogteverschil ca. 0,90 m</p> | <p>Gebakken straatsteen; kleur: bruin; dikformaat; keperverband</p> |
| <p>Nieuwe leiboom</p> | <p>Bestaande waterpomp; Stadswal</p> | <p>Oplaadpaal</p> | <p>Betonnen traptreden in talud gras; breedte 0,60 m</p> | <p>Gebakken straatsteen; kleur: roodbruin gemêleerd; dikformaat; keperverband</p> |
| <p>Nieuwe meerstammige boom/struik</p> | <p>Bestaande poort richting het Raadhuis; Raadhuisplein</p> | <p>Zitrand; parkband; natuursteen; breedte: 0,40 en 0,50 m; zithoogte: 0,45 m; enkele houten zit-elementen ingewerkt in de parkband; zithoogte 0,45 m; FSC gecertificeerd hout; cumaru</p> | <p>Plantenbak in de Voorstraat; parkband; natuursteen; breedte 0,40 m; hoogte t.o.v. rijbaan 0,40 m; de hoeken die in het straatprofiel steken voorzien van reflectoren</p> | <p>Gebakken straatsteen; kleur: rood; dikformaat; elleboogverband</p> |
| <p>Plantvak</p> | <p>Bestaand standbeeld op het Raadhuisplein; Het Paard</p> | <p>Fietsleunhek; staanders Hohl 600mm; RAL 7016; Type: Scala; leverancier: Welopa o.g.</p> | <p>Busperronband</p> | |


DEFINITIEF ONTWERP

Herinrichting centrum

Oud Asperen

29.11.2022

0 10m

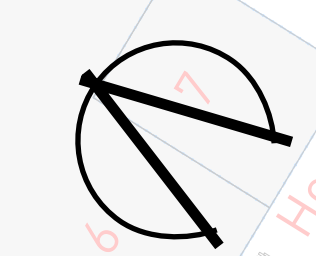

GEMEENTE
**WEST
BETUWE**

**GEBIEDS
managers**
Ruimte voor resultaat

Stijlgroep
landscape and urban design



LEGENDA

- | | | | | |
|---|---|---|---|---|
| <ul style="list-style-type: none"> Gebakken straatsteen; kleur: bruin; dikformaat; elleboogverband Gebakken straatsteen; kleur: roodbruin gemêleerd; dikformaat; elleboogverband Gebakken straatsteen; kleur: roodbruin gemêleerd; waalformaat; elleboogverband Gebakken straatsteen; kleur: rood; waalformaat; halfsteensverband Gebakken straatsteen; kleur: bruin; waalformaat; halfsteensverband Gebakken straatsteen; kleur: roodbruin gemêleerd; waalformaat; halfsteensverband | <ul style="list-style-type: none"> Aanduiding parkeervakken; gebakken straatsteen; kleur: wit (Carrara) Molgot/rabatstrook; Gebakken straatsteen; kleur: roodbruin, rood en bruin; 5 strekken dikformaat: Voorstraat, Stadhuisstraat, Nieuwstraat, Brugstraat waalformaat: Oranjewal Opsluiting rijbaan/rabatstrook; natuursteenkeien; 2 strekken (hergebruik) Kasseien; in rondelen Stadswal; gelijk aan bestaande rondelen; bij symbolische verbinding wadi Hoge Minstraat - Linge Asfaltconstructie; aansluiting op Nieuwe Zuideringedijk Handhaven asfaltconstructie en zagen aansluiting op nieuwe bestrating; aansluiting op Graswalseweg | <ul style="list-style-type: none"> Grasbetontegel; type: graslijntegel OVB-111; afmeting 25x25x10; kleur: grijs; tussen de vakken 4 strekken OVB-114 (25x12,5); bij mindervalide parkeervakken 100 cm grasbetontegels en aan de zijanten OVB-114; leverancier: Gierbo Halfverharding; Stabilizer; kleur: IJssel Mix / Hansa Mix; leverancier: ecoDynamic o.g.; met een stalen kantopsluiting aan beide zijdes; incl. fundering en infill gelijk aan de bestaande halfverharding in de Achtersraai; incl. fundering en infill Plateau met belijning; hoogte: 8 cm; drempellengte 20km/uur Plateau zonder belijning en flauwe hellingen; hoogte: 8 cm; drempellengte 3,00 m Bestaande stoepjes voor de woningen | <ul style="list-style-type: none"> Perceel in eigendom van bewoners; verjaard; Minstraat Te verhuren terras in Minstraat en Hoge Minstraat; vlonder Nieuwe locatie bestaande lichtmast met uithouder; hoogte 6 m; lichtbron reeds uitgevoerd in LED Nieuwe locatie bestaande lichtmast met uithouder; hoogte 6 m; armatuur met lichtbron vervangen door LED Nieuwe locatie bestaande paaltop lichtmast; hoogte 4 m; lichtbron reeds uitgevoerd in LED | <ul style="list-style-type: none"> Uitrit auto Toegang voetganger Bestaand hekwerk; aanpassen conform detail op tek.nr. PR01-01 Nieuw hekwerk; doorstek omheining met 3 liggers; FSCB gecertificeerd hardhout; hoogte boven maaiveld: 100cm; staanders: 11x11cm; liggers: 4x12cm; palen h.o.h. 2m |
|---|---|---|---|---|


DEFINITIEF ONTWERP

Herinrichting centrum

Oud Asperen

29.11.2022


0 10m

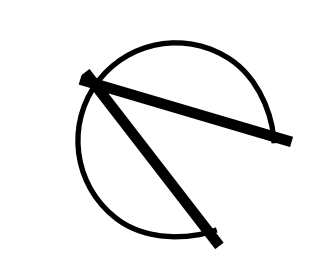


GEMEENTE
**WEST
BETUWE**

**GEBIEDS
managers**
Ruimte voor resultaat

Stijlgroep
landscape and urban design

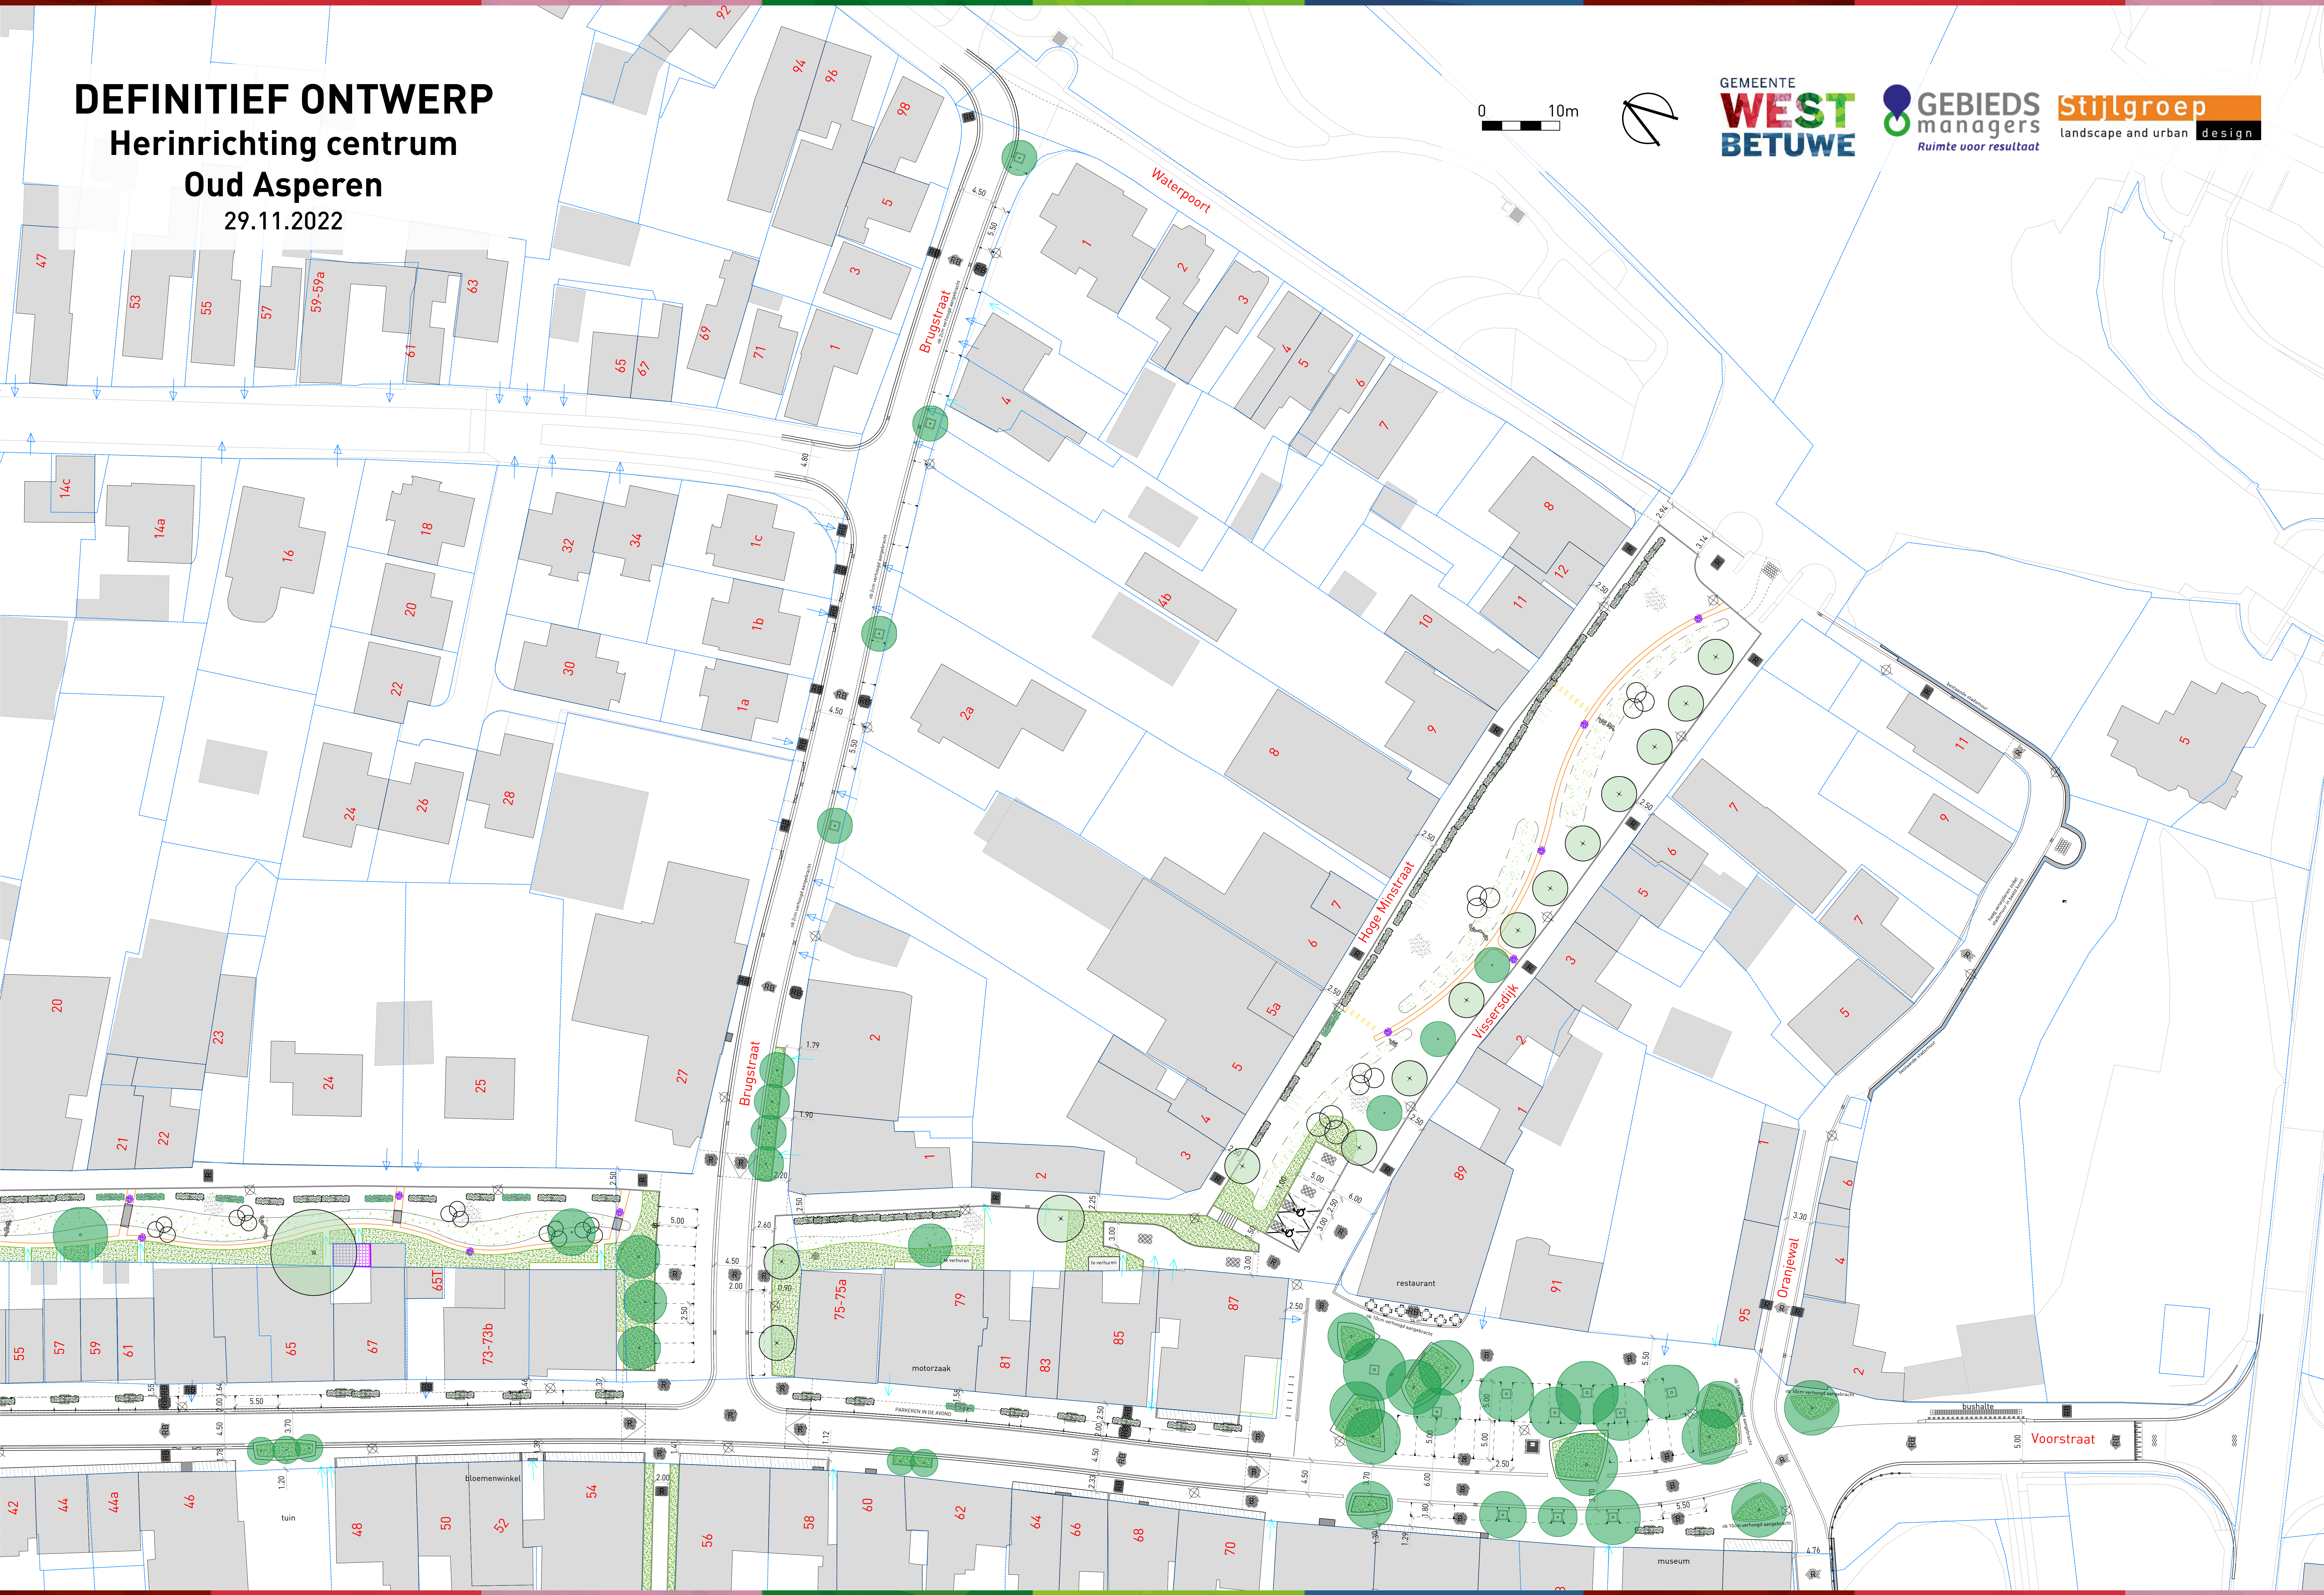



Profielen

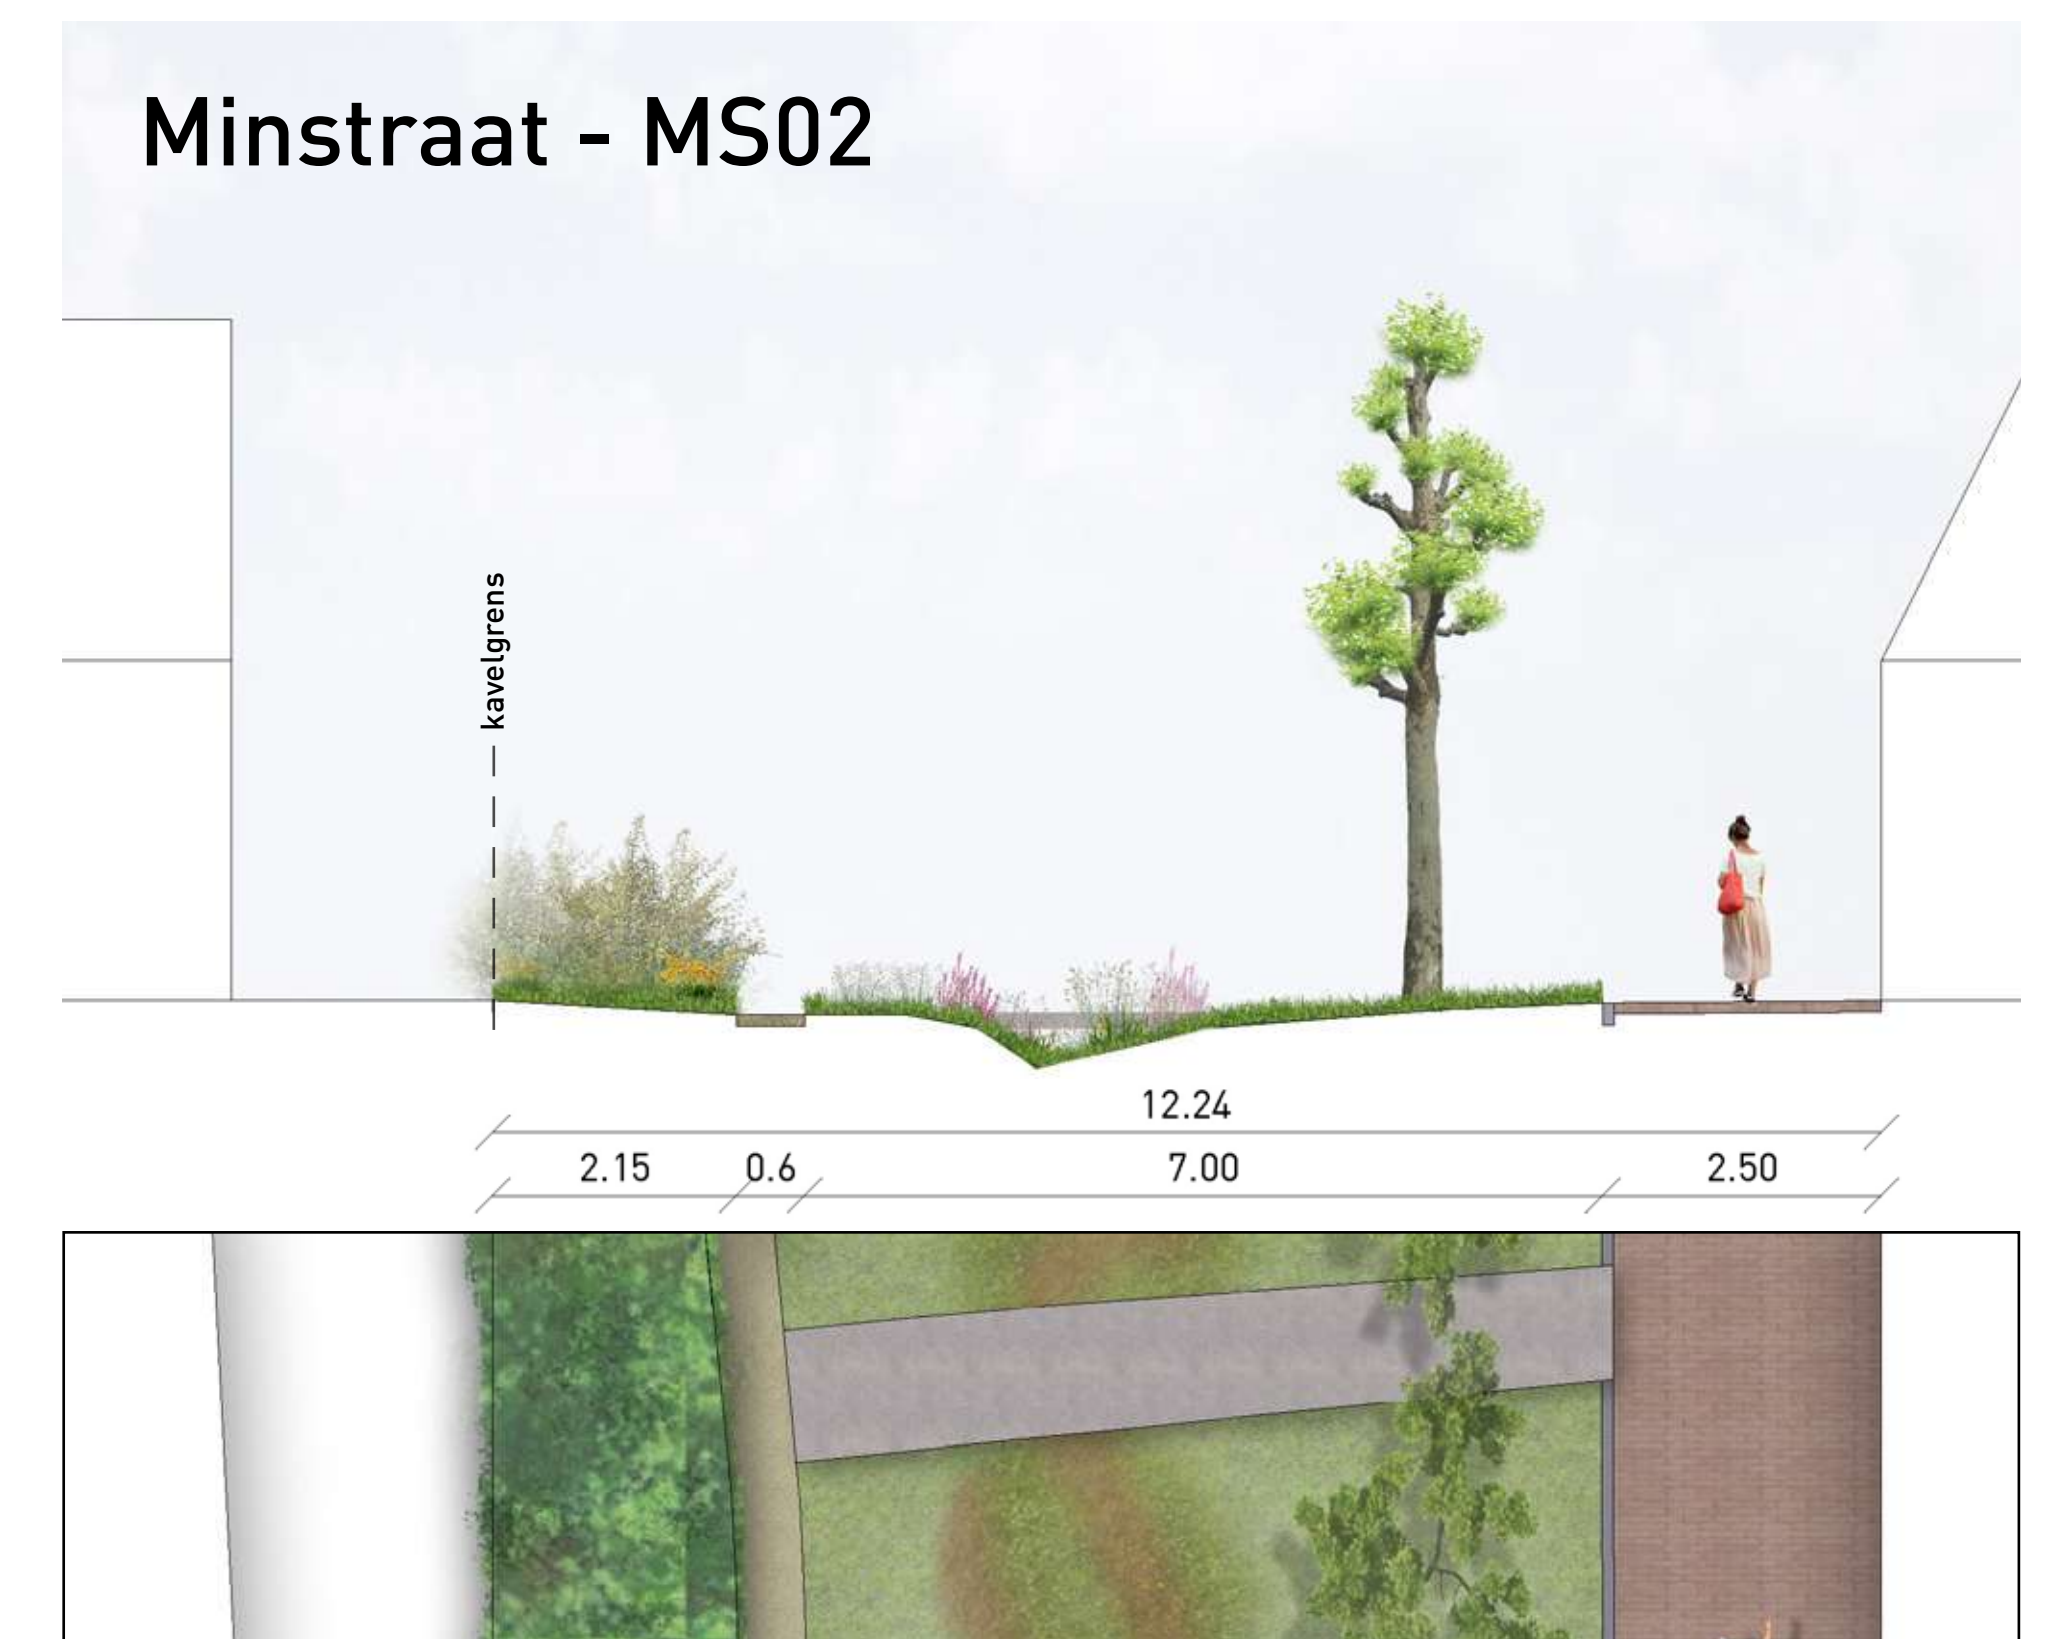

Raadhuisplein



Varkensmarkt

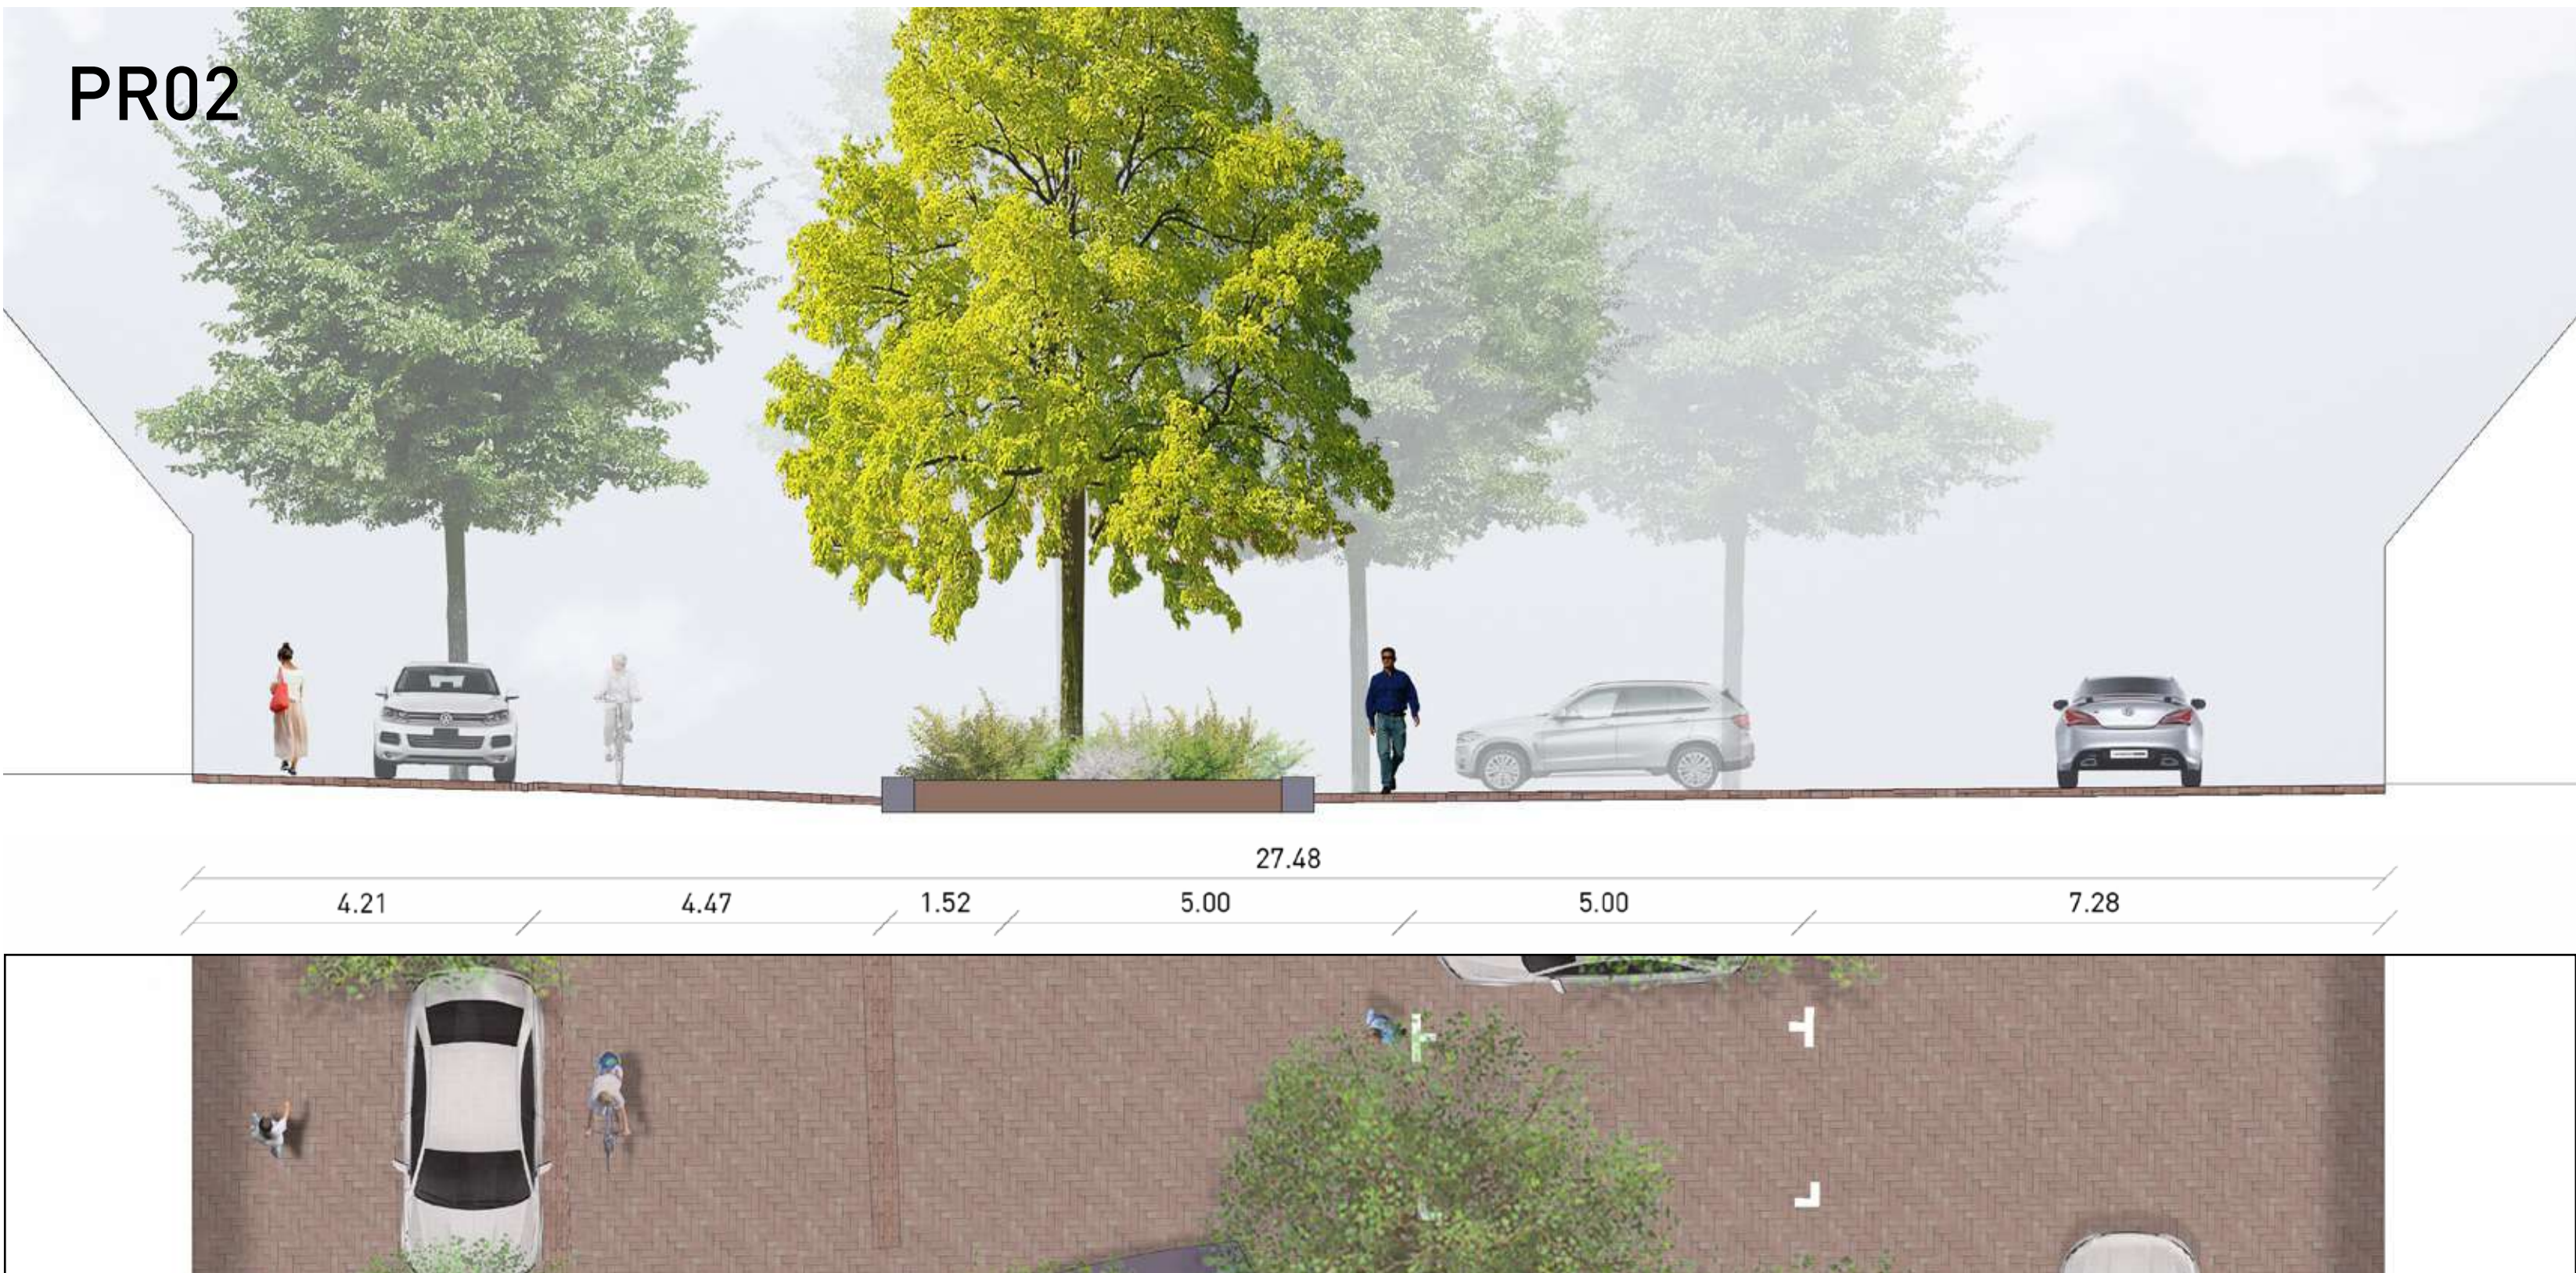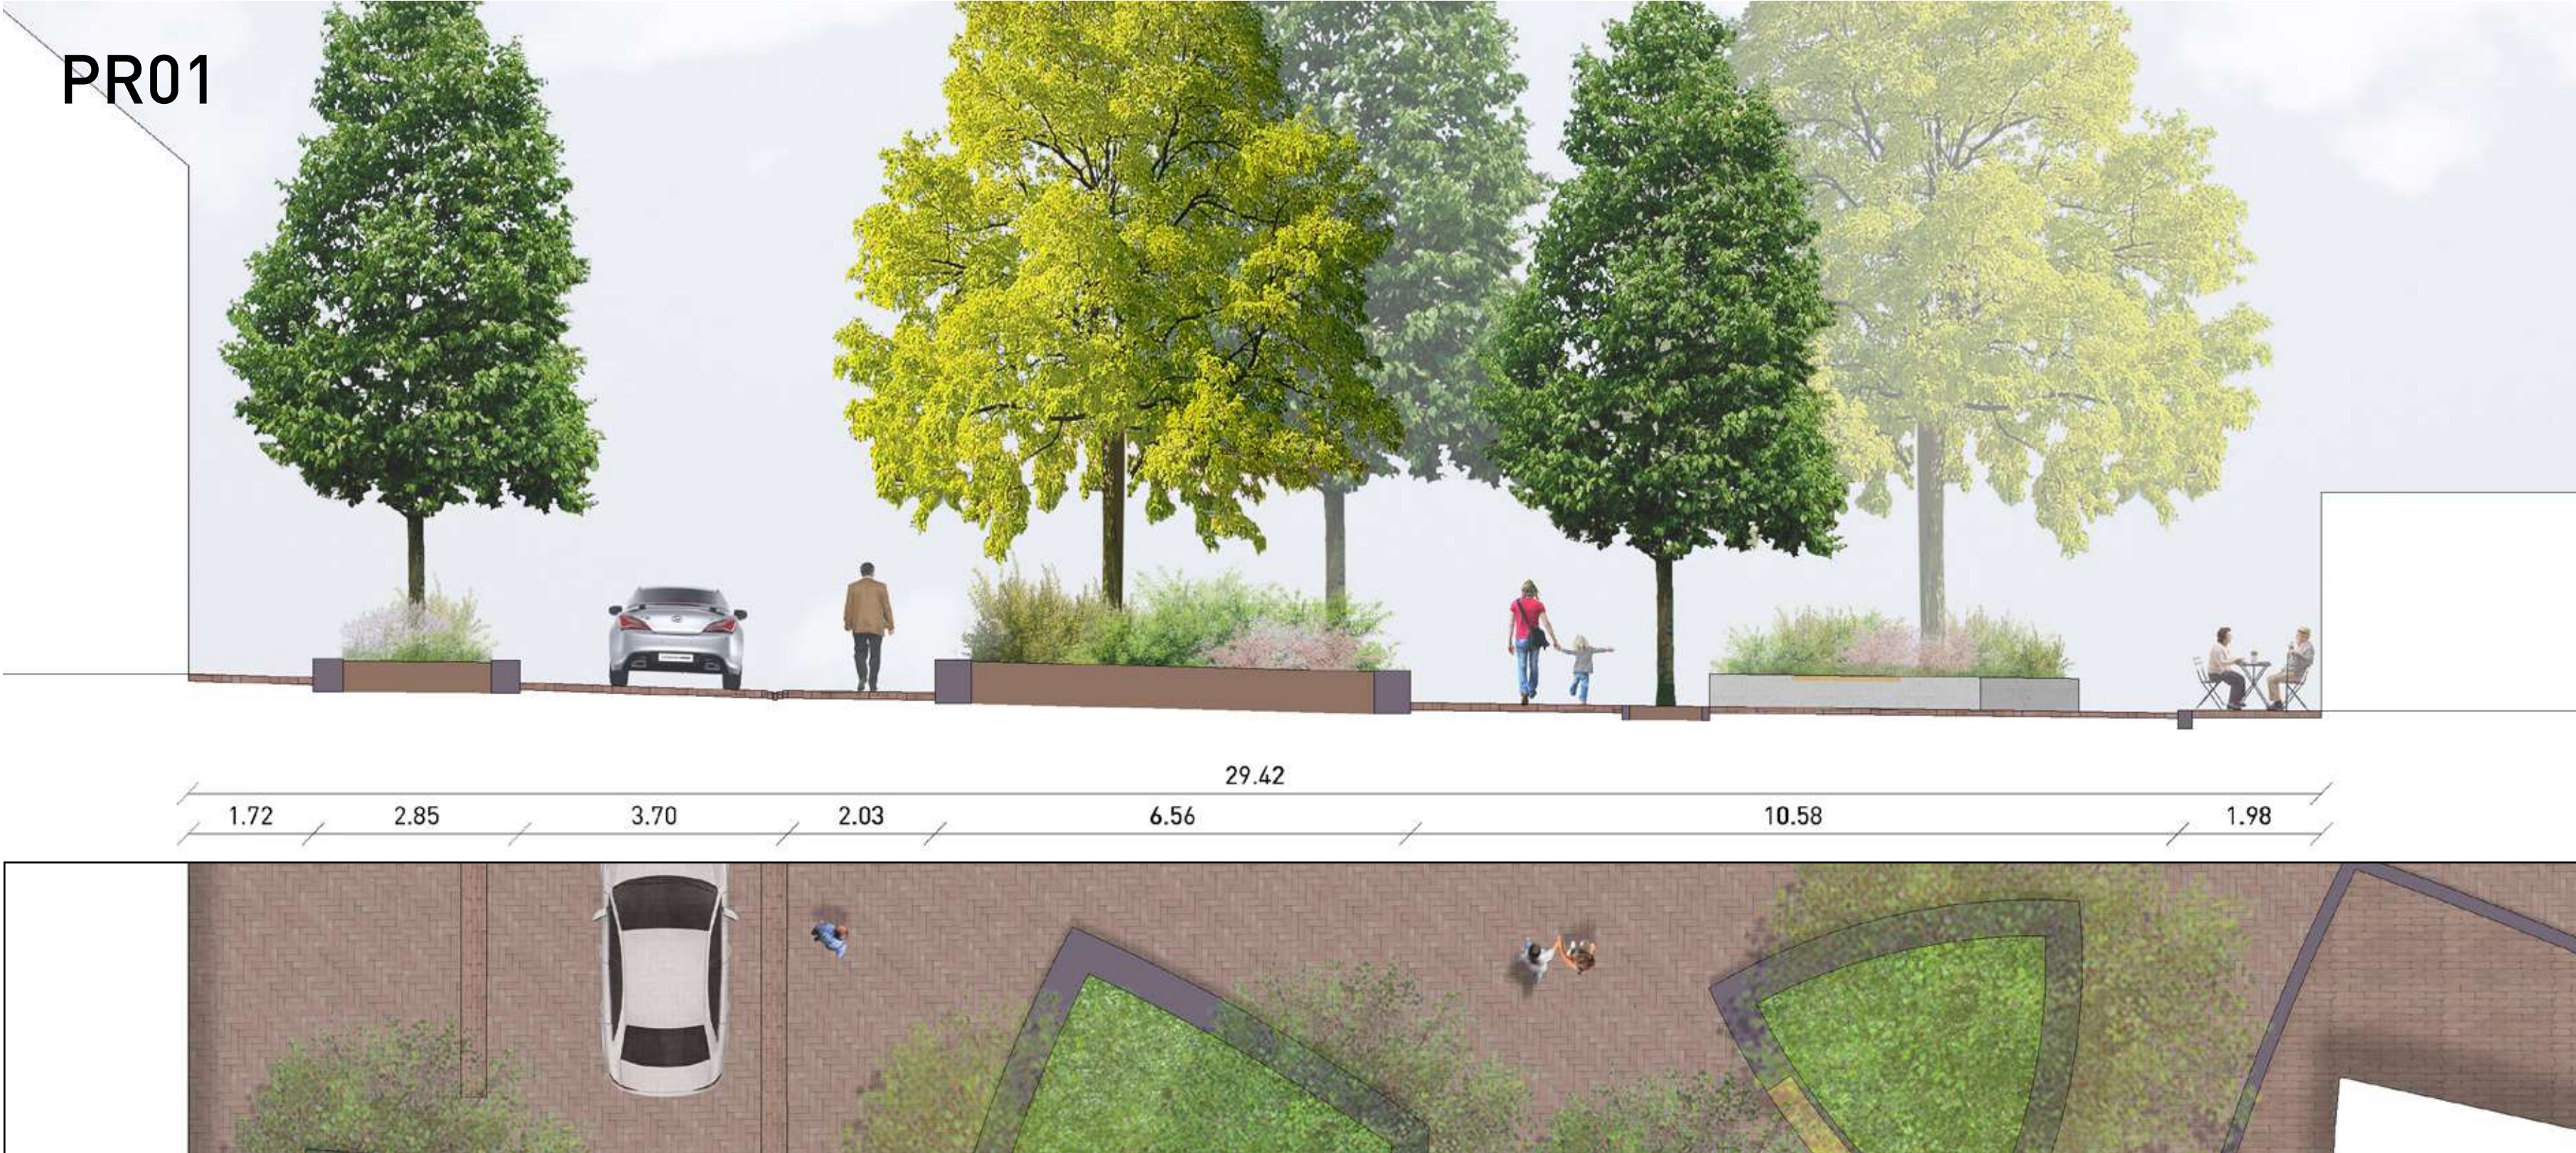

Bepanting



Voorstraat



Raadhuisplein



Varkensmarkt



Minstraat



Brugstraat/Stadhuisstraat/Grutterendam




Voorstraat/Stadhuisstraat/Minstraat



Raadhuisplein



Varkensmarkt

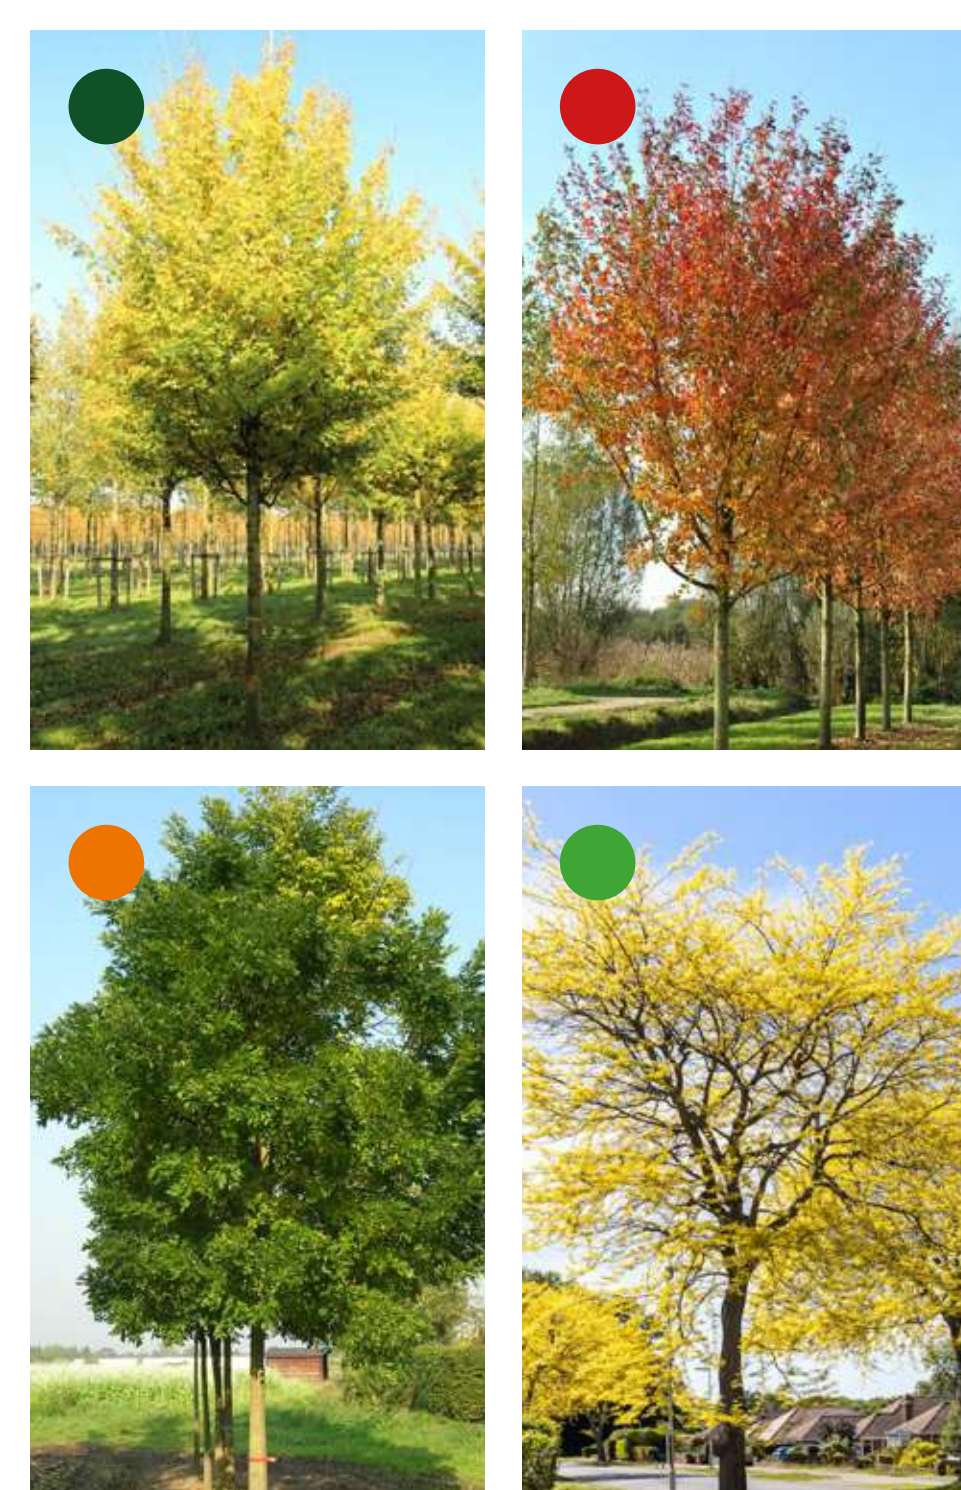


Stadswal



Brugstraat/Vissersdijk



Minstraat/Hoge Minstraat

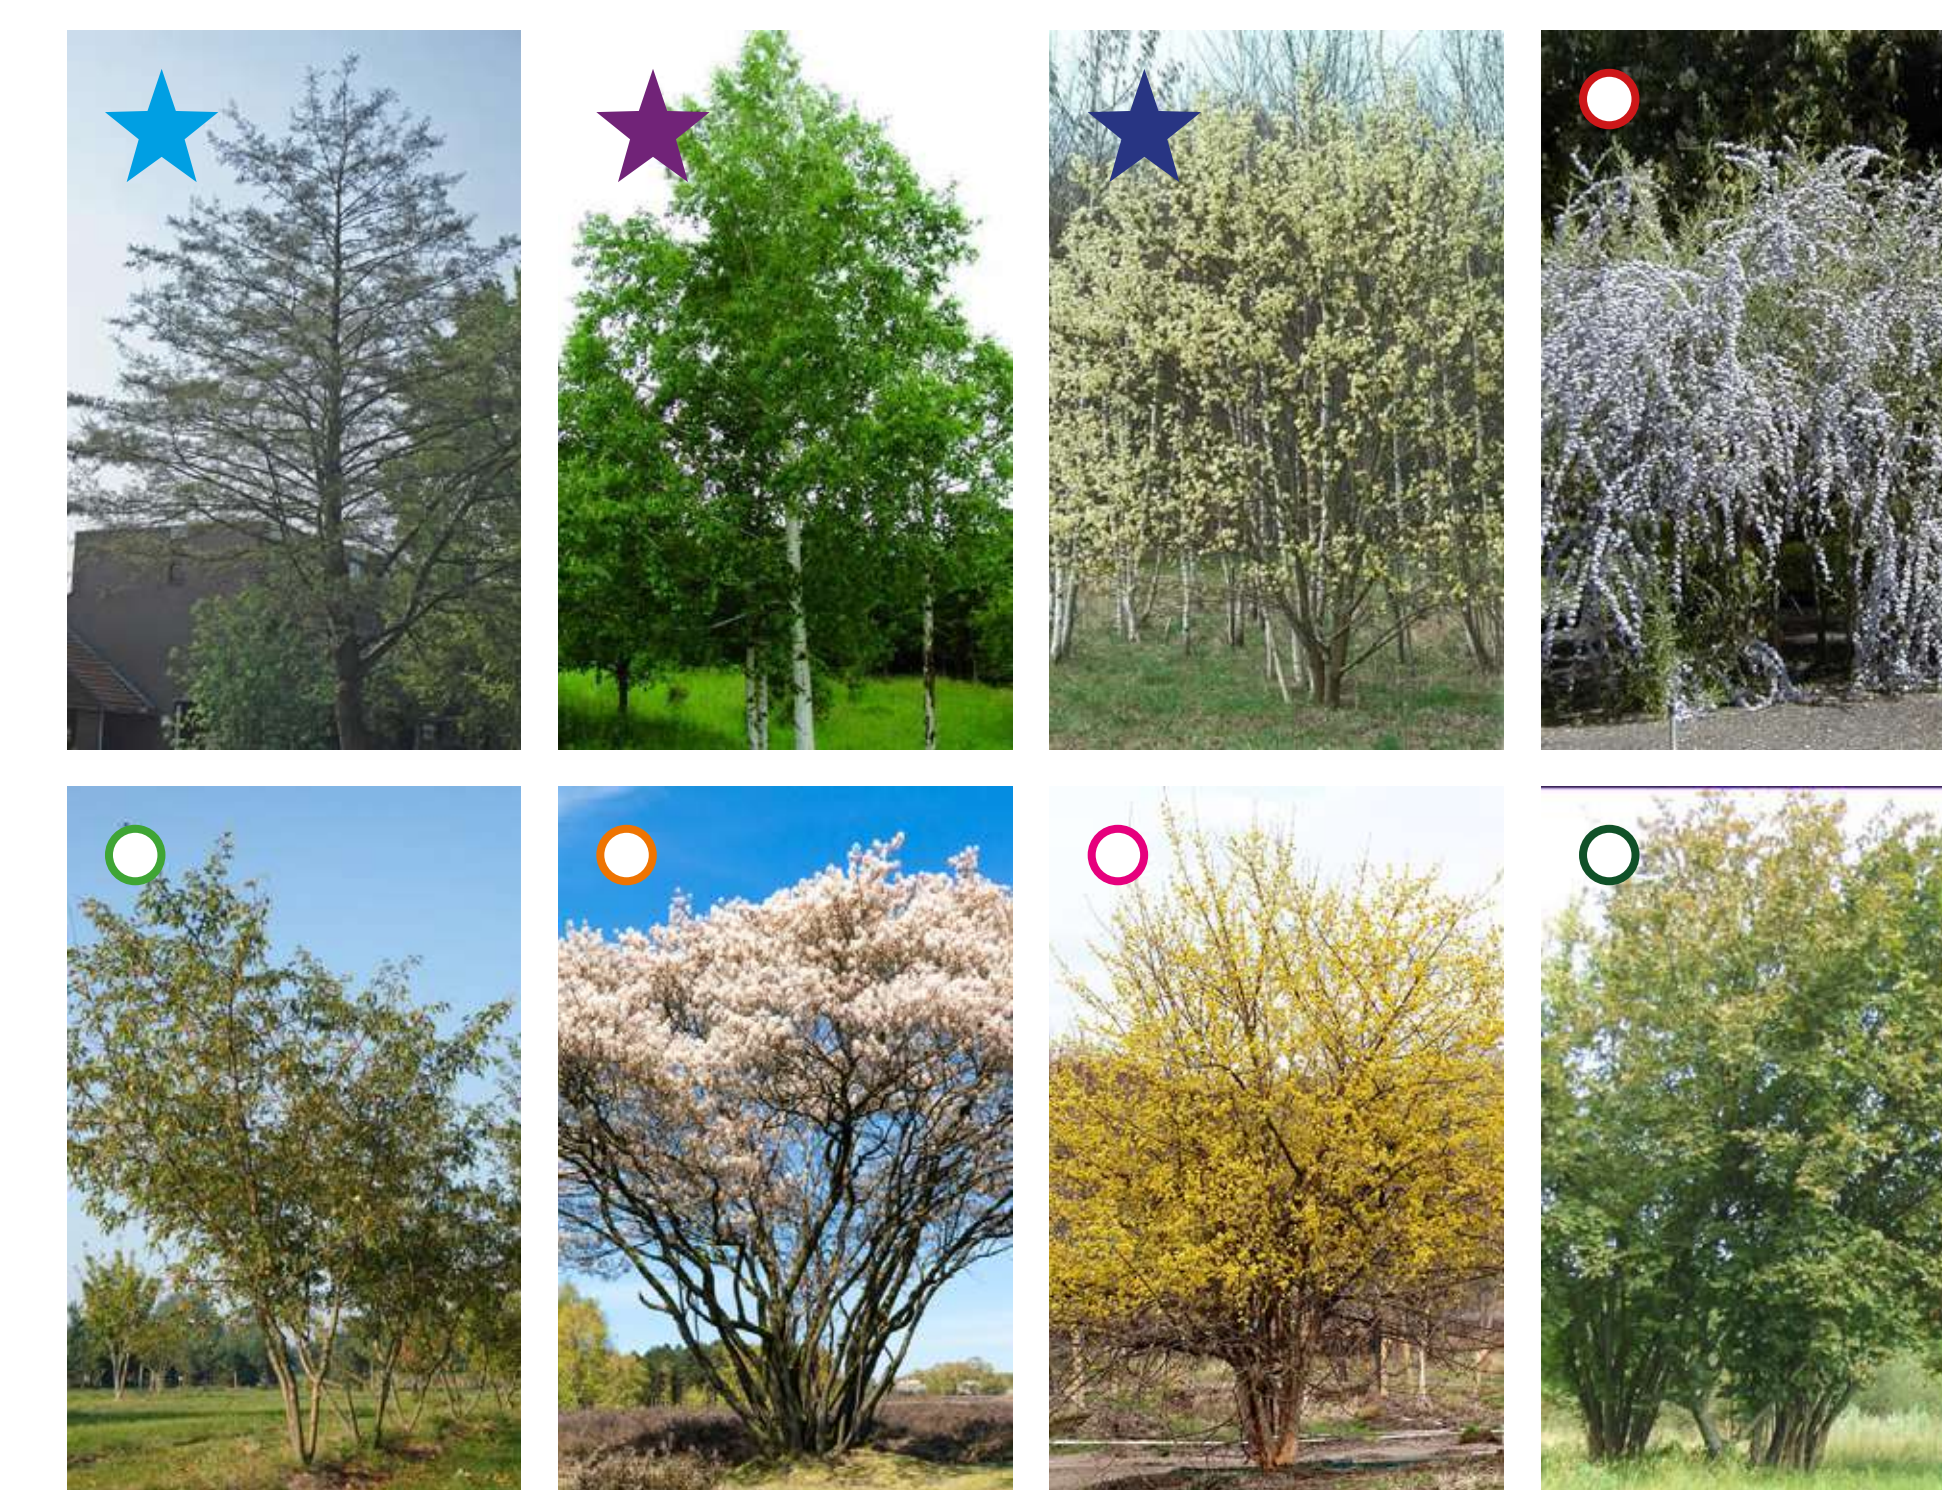

Proces

- Participatie (bewonersavonden en klankbordgroepavonden) inrichtingsplan: 2021 en 2022
- Gemeenteraadsbesluit ontwerp inrichtingsplan: september 2022
- Technische uitwerking (engineering- en besteksfase): winter 2022-2023
- Aanbesteding (contract aannemer): voorjaar 2023
- Aannemer bekend: zomer 2023
- Start uitvoering: verwacht na de bouwvak 2023 (augustus/ september 2023)
- Uitvoeringstijd naar verwachting 1,5 jaar
- Gefaseerde uitvoering, fasering nog niet bekend
- Nieuws tot aan uitvoering via nieuwsbrieven en te volgen op www.westbetuwe.nl/oudasperen

of scan de QR-code

