




Doorsnede A, tijdelijke stalling, schal 1:100

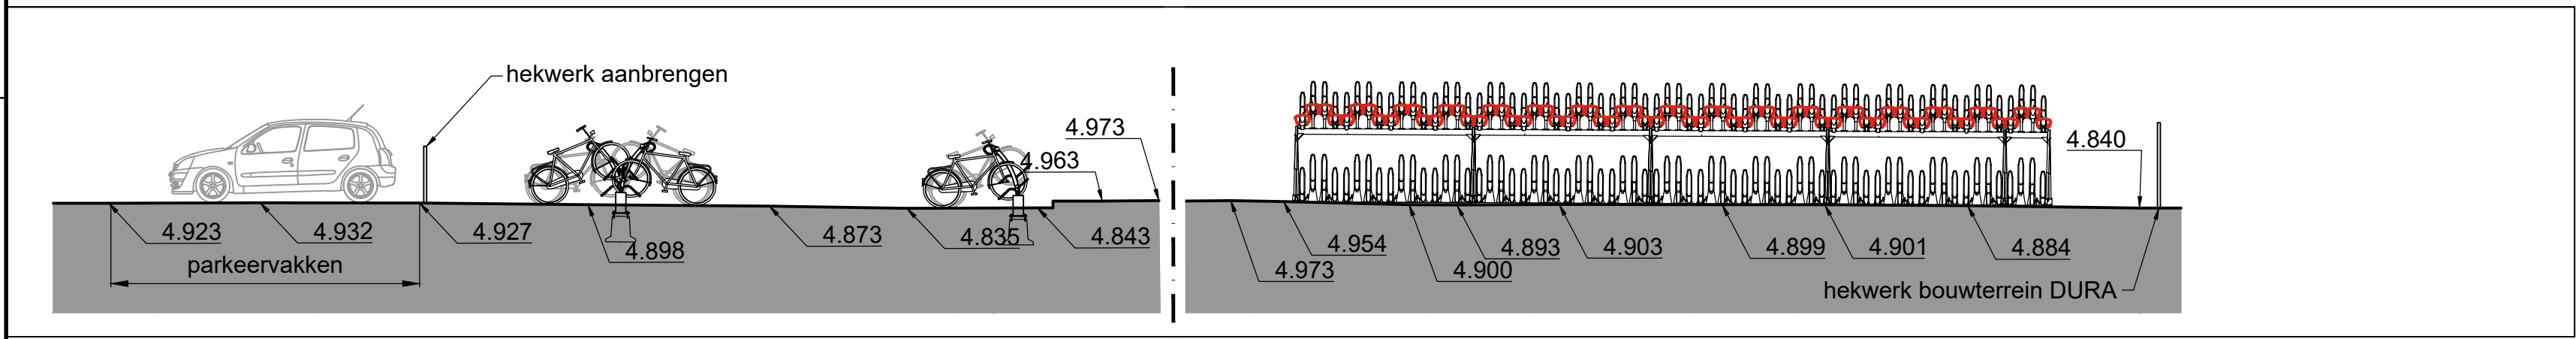


Doorsnede B, tijdelijke stalling, schal 1:100

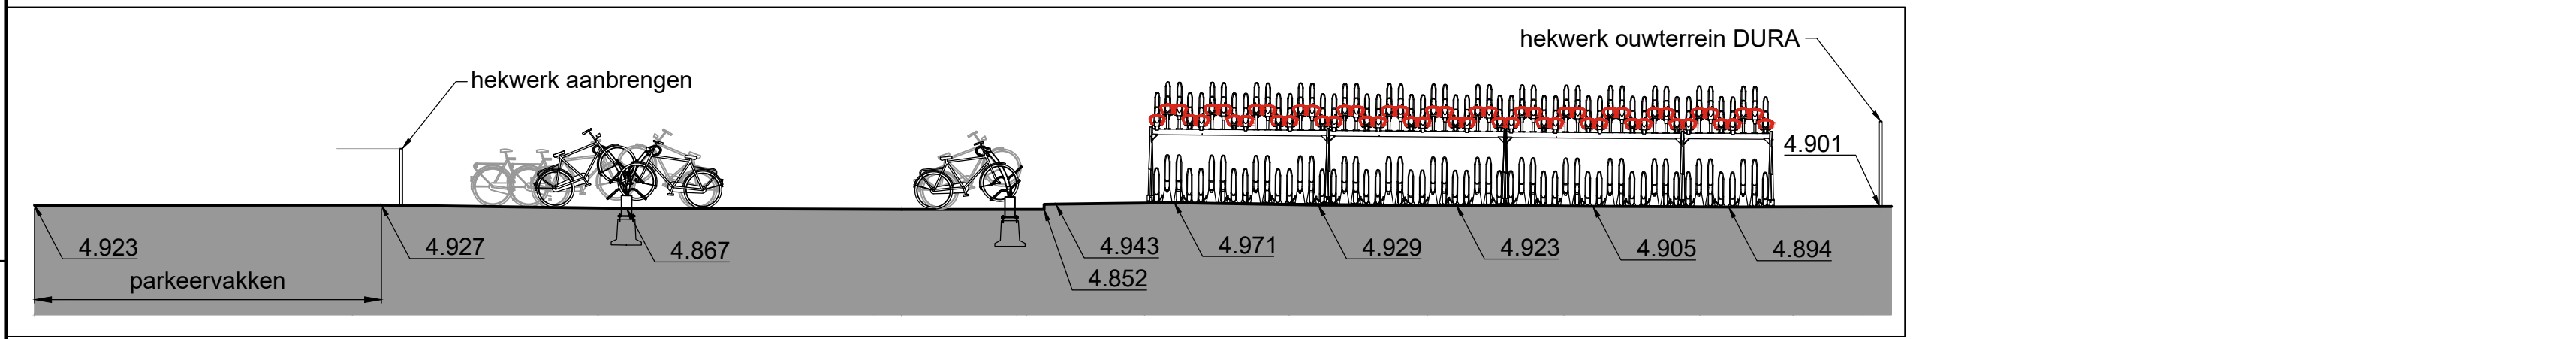


Doorsnede C, tijdelijke stalling, schal 1:100

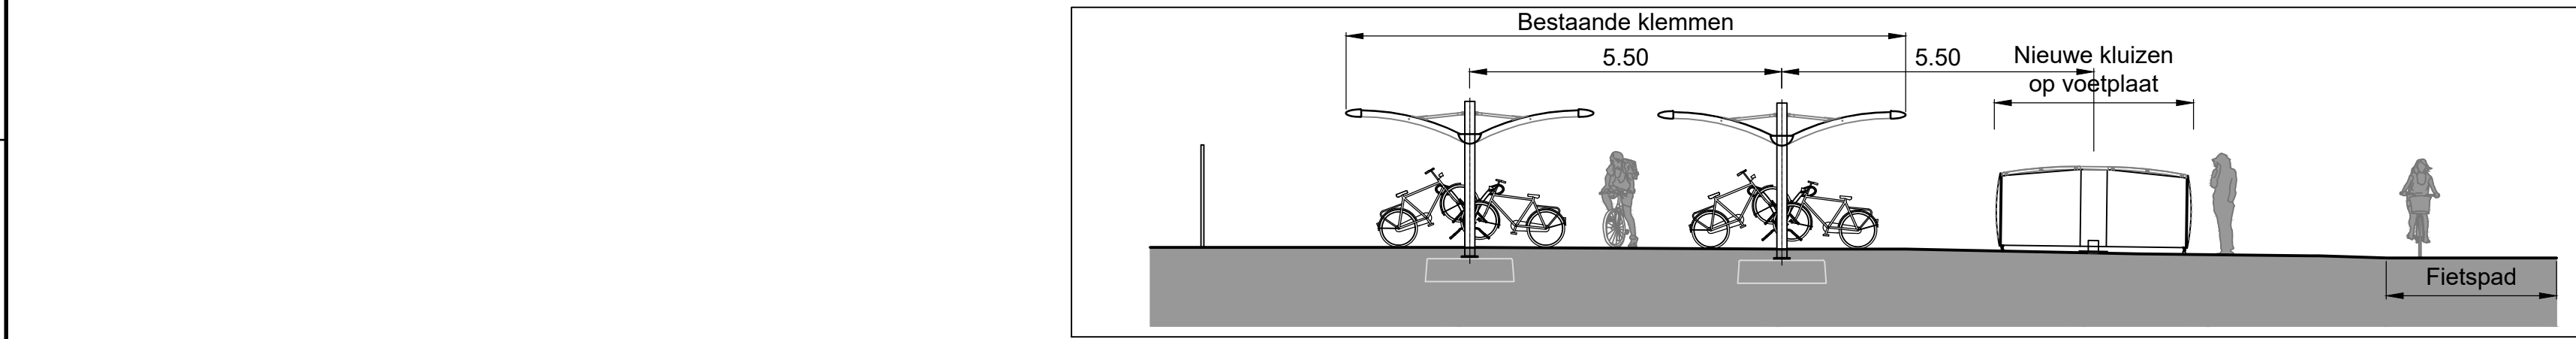

Doorsnede D, loc. 2, schal 1:100

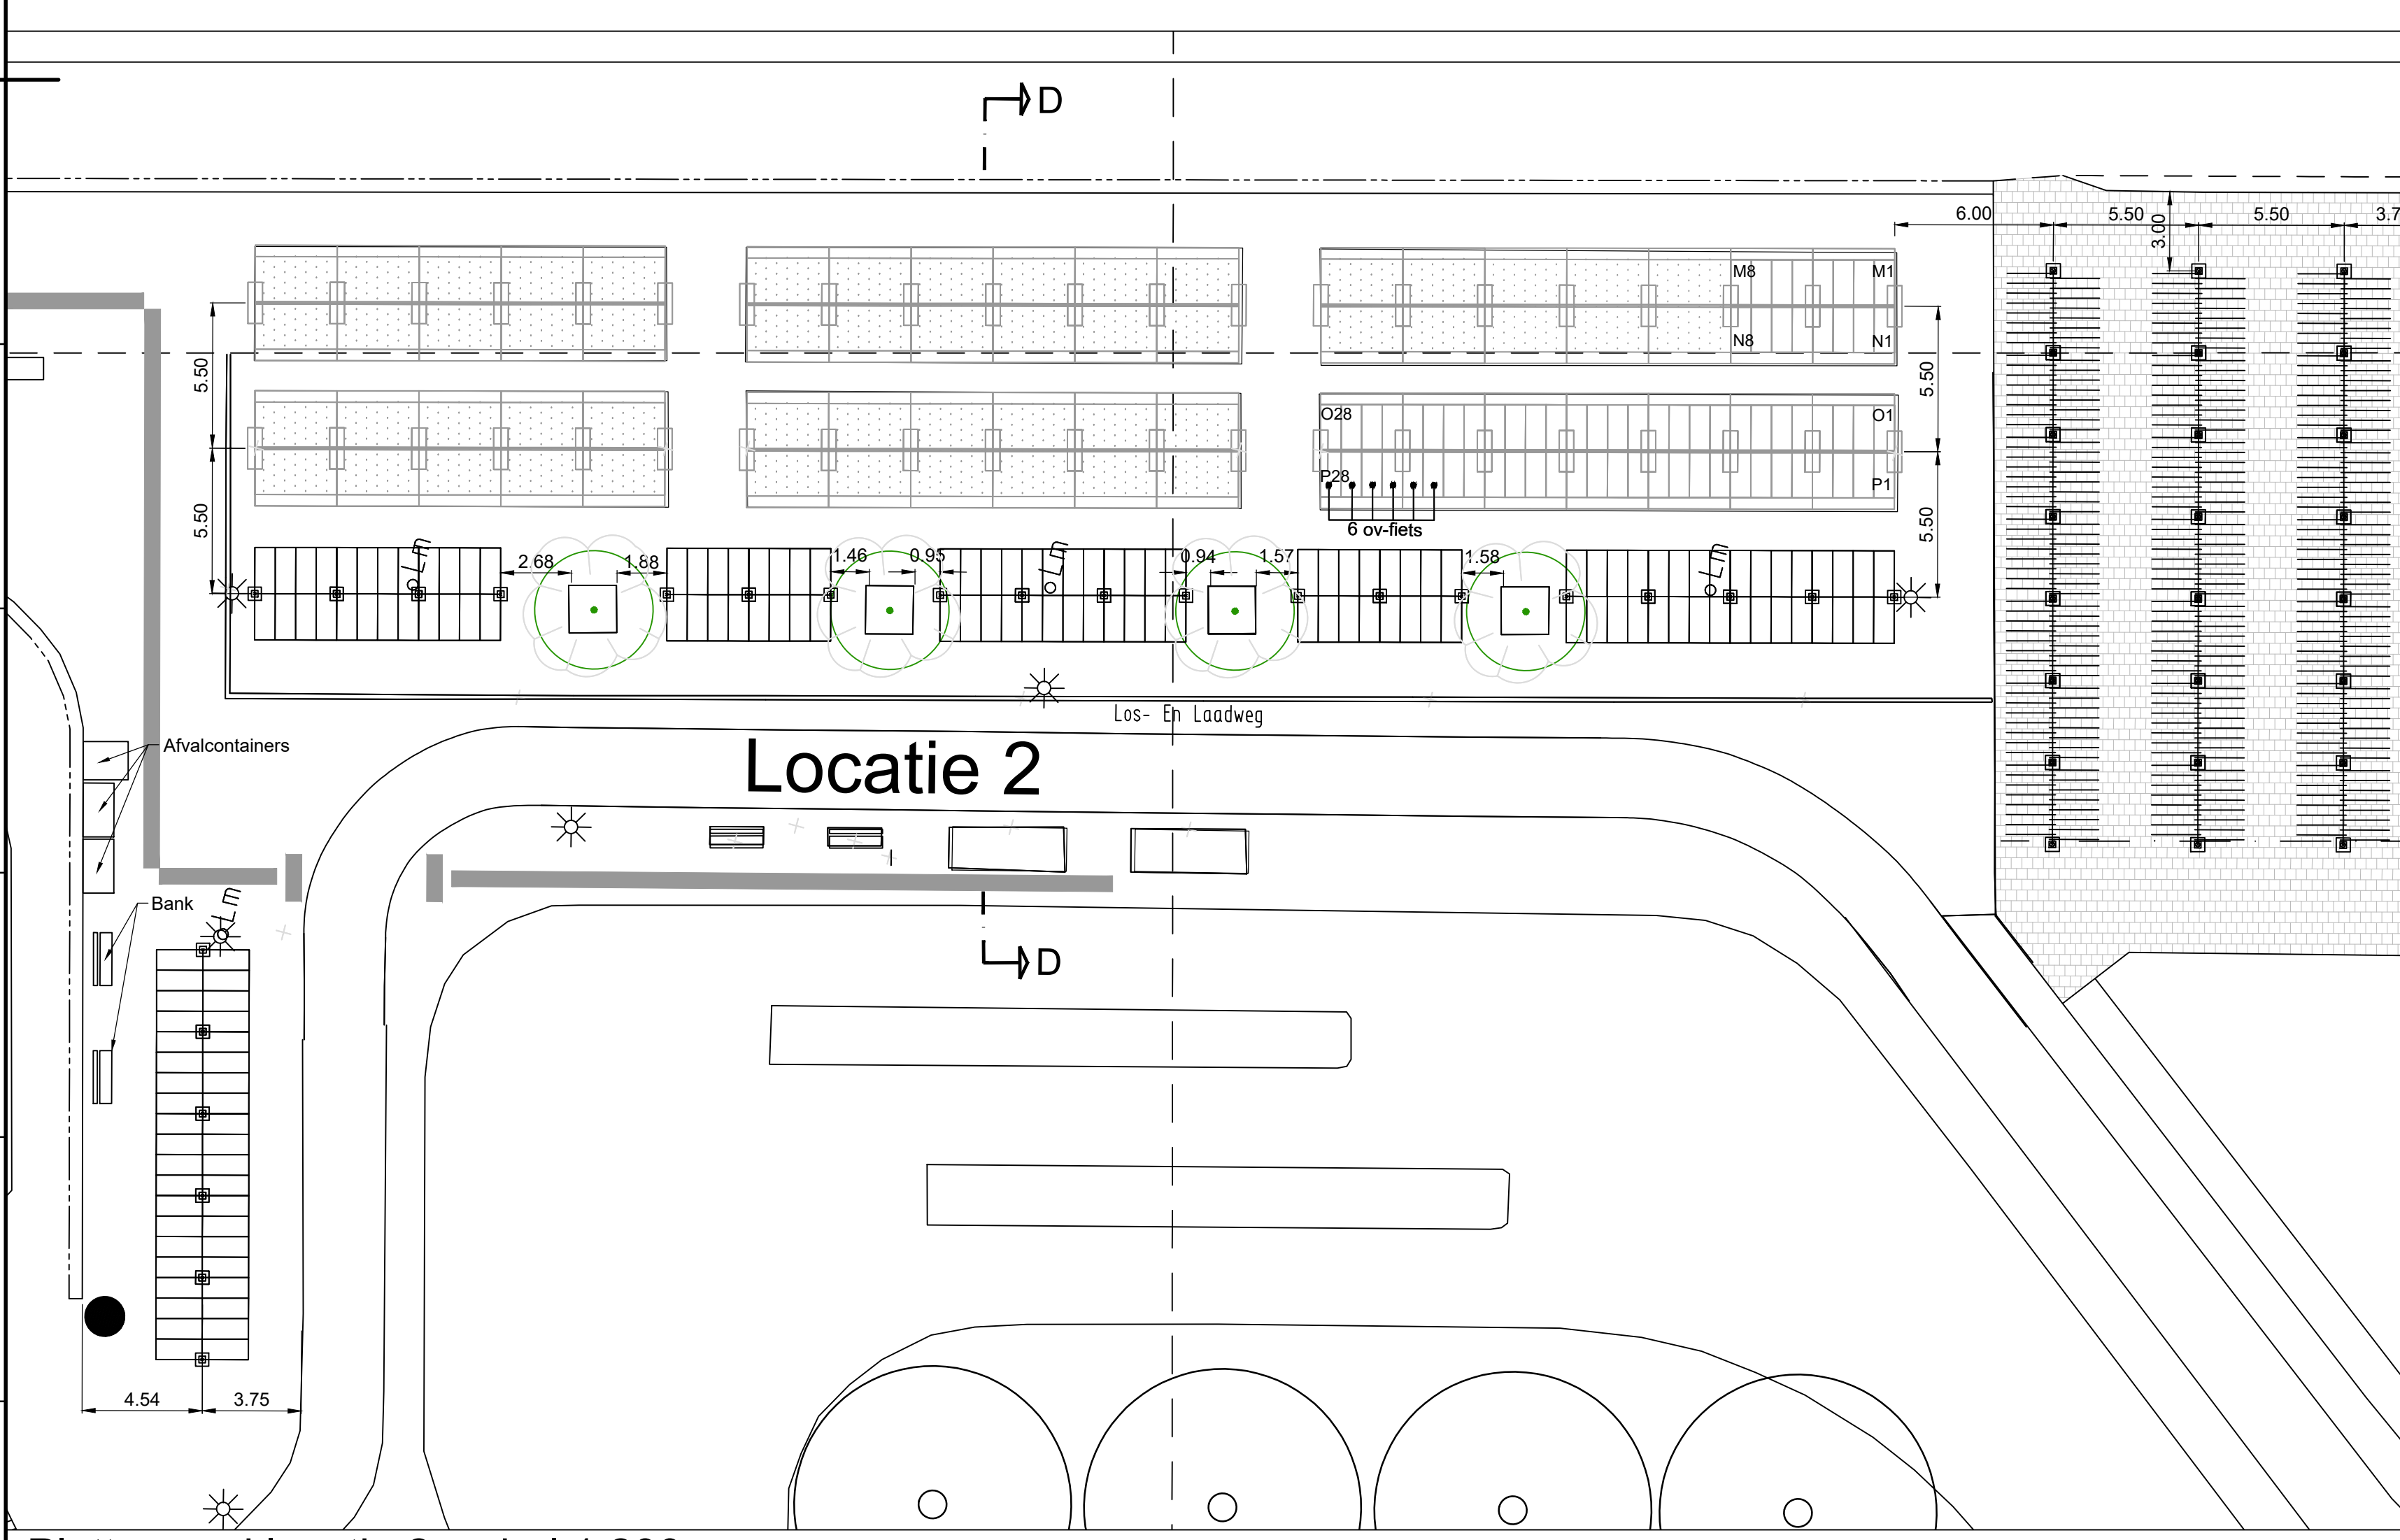

Plattegrond locatie 2, schal 1:200

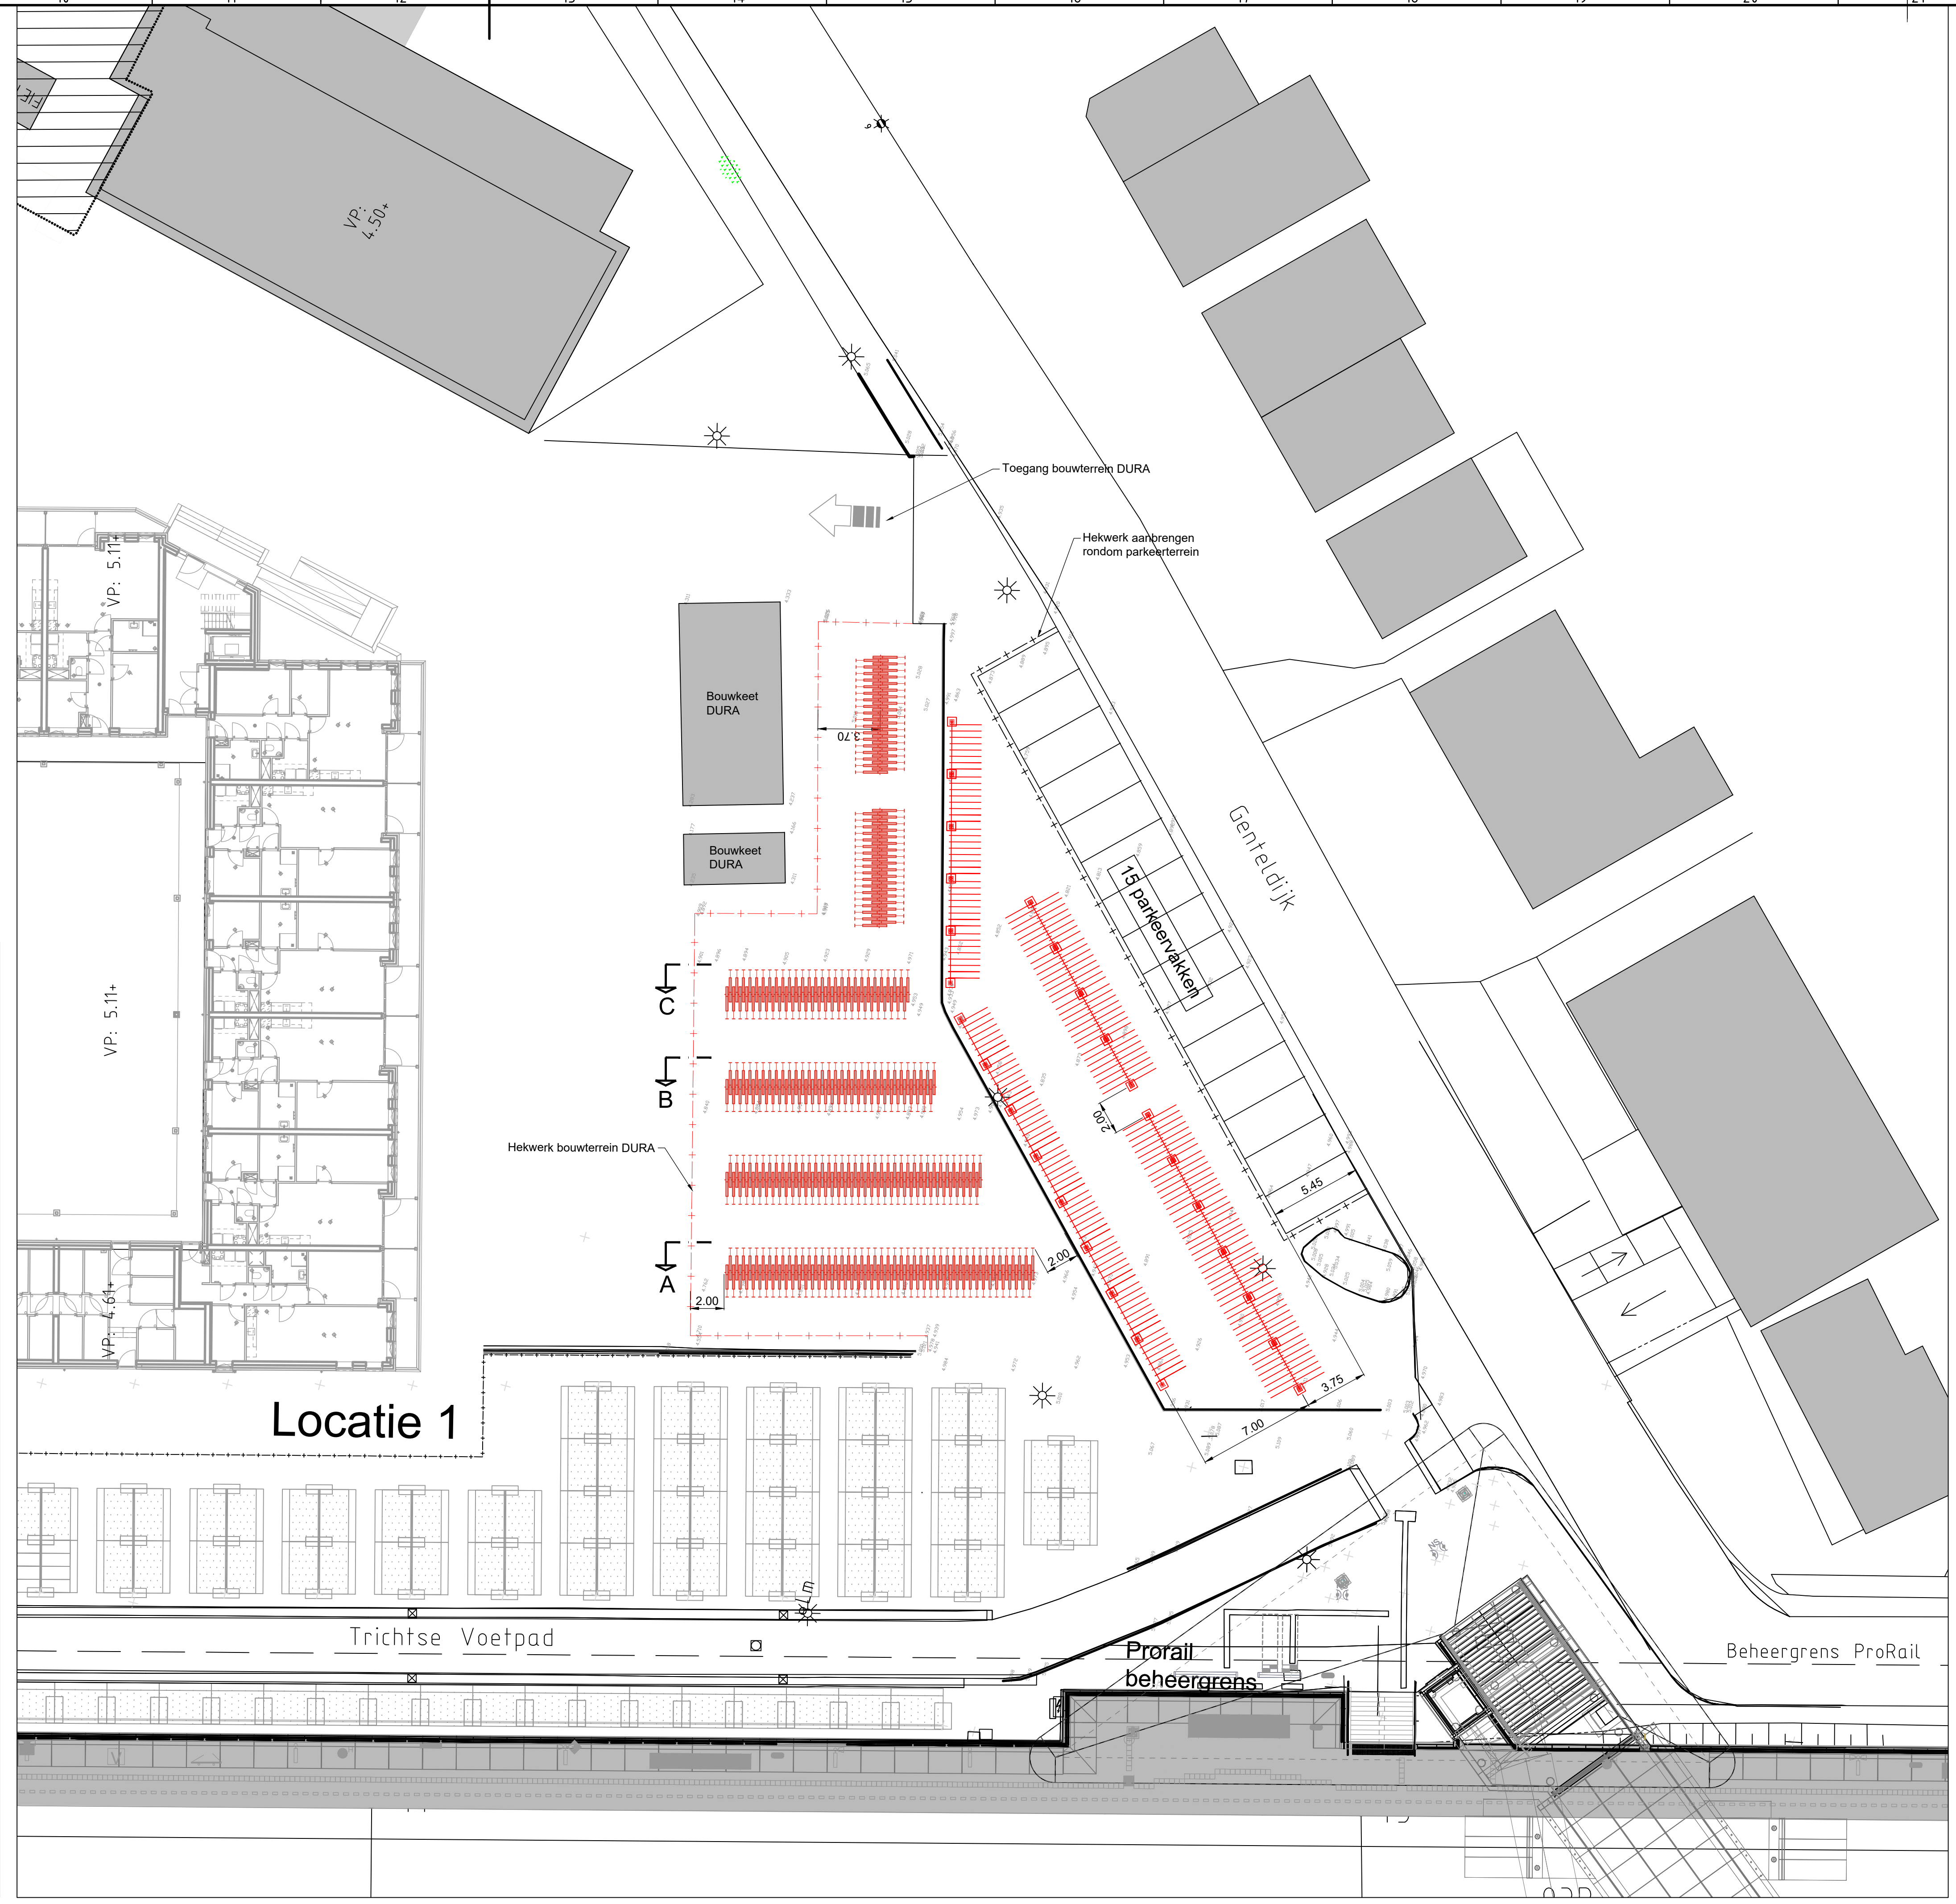

Plattegrond tijdelijke stalling, locatie 1 | schal 1:200

Noot:
 Locatie 1 (tijdelijke stalling)
 - dubbelzijdige etagerekken zonder kap dienen geplaatst te worden
 - aanwezige enkellaagse klemmen dienen verplaatst te worden

| Capaciteit | Bestaande situatie | | | | | Tijdelijke situatie | | | | |
|------------------------------|--------------------|------------|----------|----------|-------------|---------------------|------------|----------|----------|-------------|
| | loc. 1 | loc. 2 | loc. 3 | loc. 4 | Totaal | loc. 1 | loc. 2 | loc. 3 | loc. 4 | Totaal |
| Fietsplaatsen | | | | | | | | | | |
| Niet overkapte fietsplaatsen | 0 | 0 | 0 | 0 | 0 | 264 | 336 | 0 | 0 | 600 |
| Overkapte fietsplaatsen | 736 | 432 | 0 | 0 | 1168 | 0 | 432 | 0 | 0 | 432 |
| Dubbelzijdige fietsplaatsen | 0 | 0 | 0 | 0 | 0 | 728 | 0 | 0 | 0 | 728 |
| BMF (krachtfietsen) | 0 | 0 | 0 | 0 | 0 | 0 | 0 | 0 | 0 | 0 |
| BMF (brommers, scooters) | 8 | 0 | 0 | 0 | 8 | 0 | 0 | 0 | 0 | 0 |
| Totaal | 744 | 432 | 0 | 0 | 1176 | 992 | 768 | 0 | 0 | 1760 |
| Fietskluisen | | | | | | | | | | |
| Niet overkapte kluisen | 0 | 0 | 0 | 0 | 0 | 0 | 152 | 0 | 0 | 152 |
| Overkapte kluisen | 160 | 66 | 0 | 0 | 226 | 0 | 66 | 0 | 0 | 66 |
| OV-fiets | 0 | 6 | 0 | 0 | 6 | 0 | 6 | 0 | 0 | 6 |
| Totaal | 160 | 72 | 0 | 0 | 232 | 0 | 224 | 0 | 0 | 224 |
| Oppervlakte m2 | 1362 | 821 | 0 | 0 | 2183 | 0 | 821 | 0 | 0 | 821 |

- Renvooi**
- = Enkelzijdige unit, fietsplaatsen zonder kap (8 plaatsen)
 - = Dubbelzijdige unit, fietsplaatsen zonder kap (16 plaatsen)
 - = Dubbelzijdige unit, fietsplaatsen met kap (16 plaatsen)
 - = Dubbelzijdige unit, etagerekken zonder kap
 - = Dubbelzijdige unit, fietskluisen met kap (8 plaatsen)
 - = Dubbelzijdige unit, fietskluisen zonder kap (8 plaatsen)
 - = Boom
 - = Haag
 - = Lichtmast

MAATVOERING IN METERS TENZIJ ANDERS VERMELD

| | | |
|-------------------|------------------------|---|
| Projectnummer | MN003037 | ProRail |
| Identificatiecode | MN003037_Gdm_TS_Var E- | |
| Versie | 1.0 | Geldermalsen |
| Tussentijd | 12-12-2023 | West Betuwe : DO uitbreiding rijwielstalling |
| Documentstatus | Vrijgegeven | Definitief ontwerp |
| Formaat | A2 x 3 | Plattegrond en doorsneden tijdelijke stalling |
| Schaal | Zie tekening | |
| Tekenaar | Popovic, D | |
| Contractnummer | | |
| Projectleider | Bosman, P | |
| Vrijgegeven | Bosman, P | 513 24.200 |